


Allegato 2 quater

- 1-A: scarico e controllo rifiuti
- 1-B: area
selezione cernita a terra vicino
nastro
- 1-C: area
deposito rifiuti accettati in
attesa di essere processati
- 1-D: impianto
selezione e cernita manuale
- 1-E: area
deposito sovrallo CER 191212
- 1-F: area
deposito rifiuti non pericolosi
R13/D15
- 1-G: area
deposito rifiuti selezionati

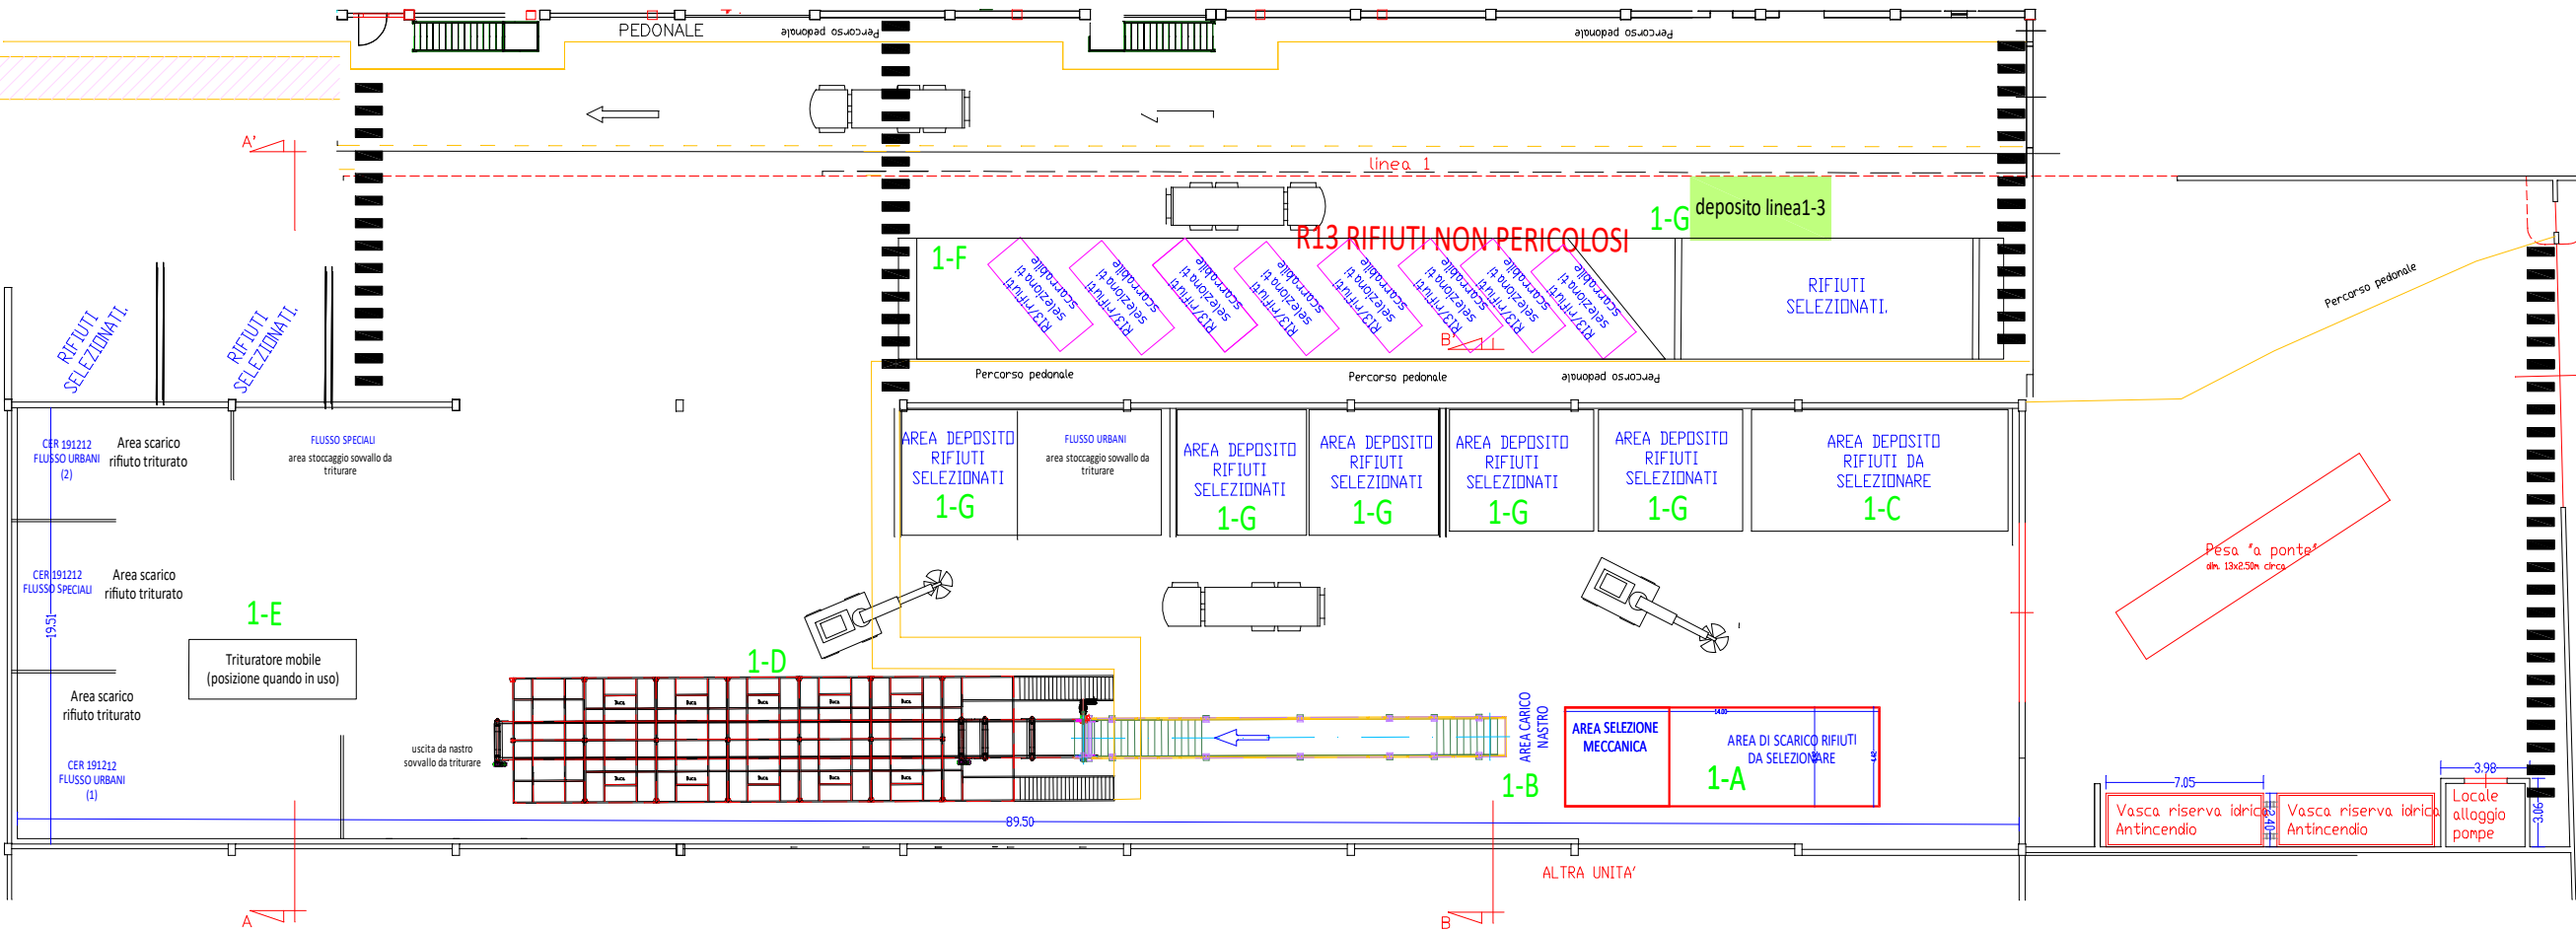

PIANO TERRA

COMMITTENTE		TAVOLA		
		01		
OGGETTO	AUTORIZZAZIONE UNICA GESTIONE RIFIUTI Modifica impianto di recupero e smaltimento rifiuti non pericolosi in regime ordinario. ex art.208 D.Lgs. 152/06 e smi	SCALA		
		1:300 foglio A3		
		DATA		
		Ottobre 2022		
ELABORATO	LINEA 1 - RIFIUTI NON PERICOLOSI MESSA IN RISERVA, TRATTAMENTO, DEPOSITO R13-R12-D15	AGGIORNAMENTI	a	rev_05 08/21
			b	rev_06 06/22
			c	rev_07 10/22
			d	rev_08 03/24
			e	