


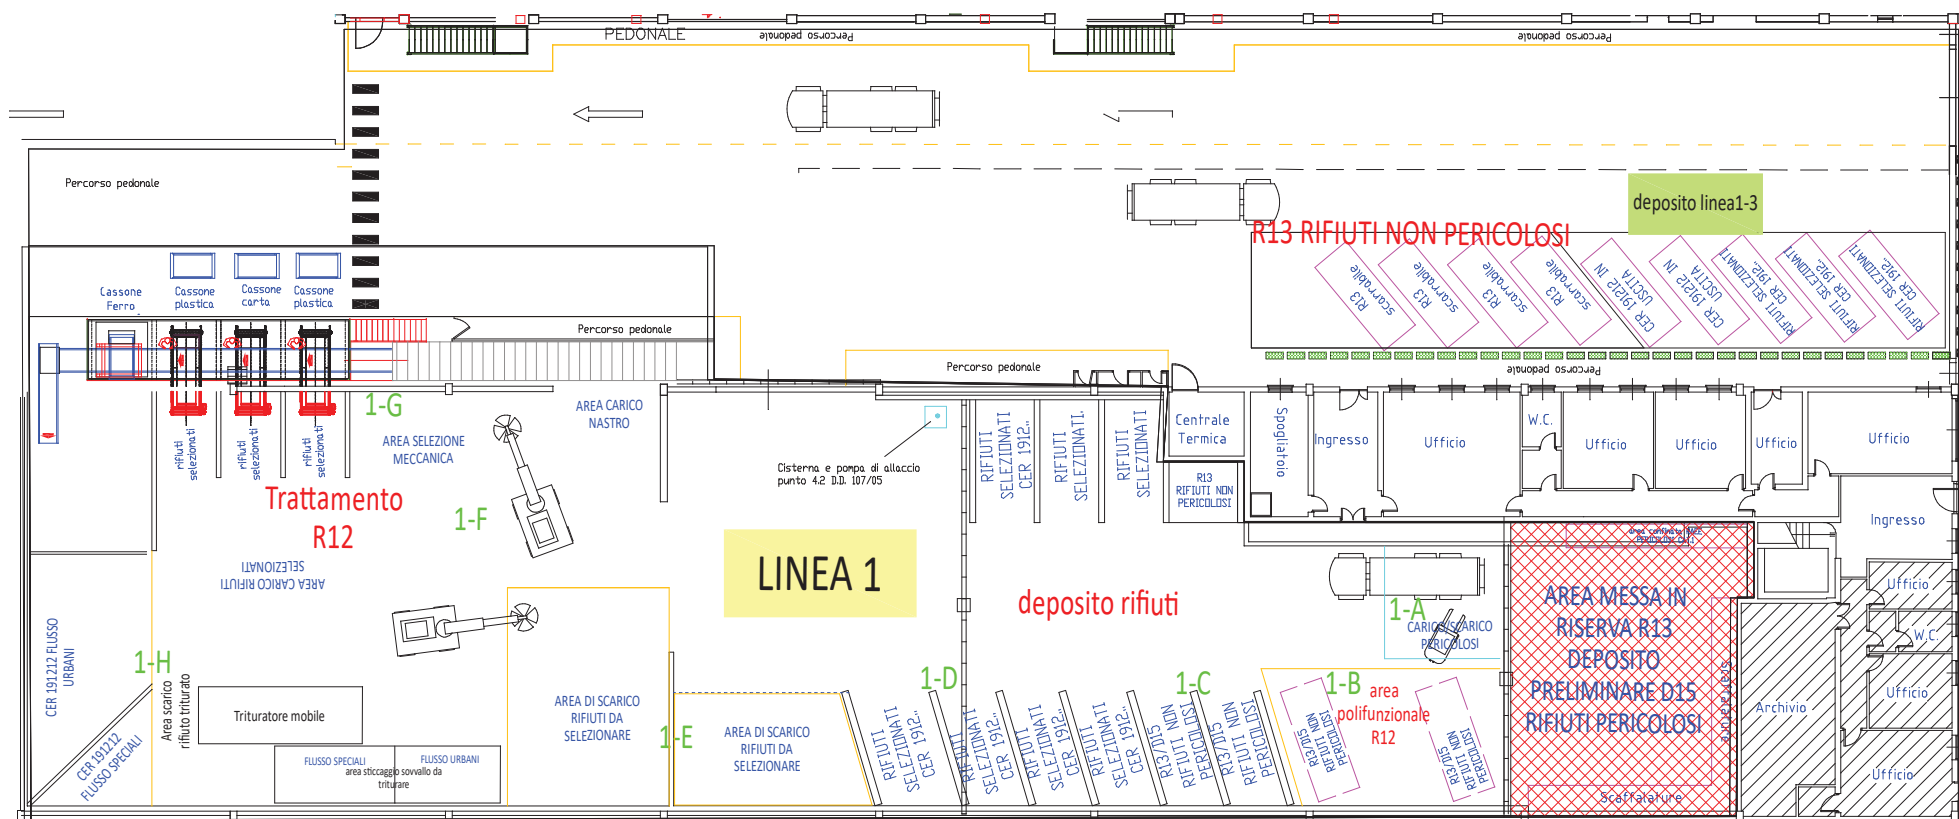

Messa in riserva R13	Trattamento R12	Deposito D15	Linea 1	Linea Impianto 1
	linea 1	020103 080201 101213 180109	150106 150102	descrizione aree
010413 150106 170411	170904 170203	020203 080202 110206 190102		1-A scarico e controllo area polifunzionale
020104 150107 170904		020304 080203 120102 190112		1-B area polifunzionale
020110 150203 190203	191212 200139	020501 080307 120103 190203		area deposito rifiuti non pericolosi R13/D15
030105 160103 191001	200307 030307	030302 080308 120104 190802		1-C area deposito rifiuti selezionati CER 1912..
030305 160116 191002		030311 080313 120105 190812		1-D area scarico e controllo rifiuti non pericolosi
030307 160117 191201		040109 080410 120113 190814		1-E area selezione e controllo rifiuti non pericolosi
030310 160118 191202		040209 080414 120115 190904		1-F area selezione e cernita a terra vicino nastro
040108 160119 191203		040217 080416 120117 190905		1-G impianto selezione e cernita manuale
040109 160120 191204		040220 090107 120121 191004		1-H area deposito sovrappeso CER 191212
080112 160122 191205		040222 090108 160103 191106		
080318 160214 191207		060314 090110 160112 191212		
100103 160216 191208		060316 090112 160122 200132		
100908 160605 191212		060503 100102 160505 200134		
101112 170103 200102		070217 100117 160509		
120101 170202 200134		070812 100121 160604		
150101 170203 200136		080112 100210 160605		
150102 170401 200139		080116 101103 170604		
150103 170402 200140		080118 101110 170904		
150104 170403 200201		080120 101120 180107		
150105 170405 200307				

COMMITTEE		TAVOLA	
		06	
OGGETTO	AUTORIZZAZIONE UNICA GESTIONE RIFIUTI Rinnovo con modifica non sostanziale impianto di recupero e smaltimento rifiuti pericolosi e non pericolosi in regime ordinario. ex art.208 D.Lgs. 152/06 e smi	SCALA	
		1:250 foglio A3	
		DATA	
		Luglio 2020	
ELABORATO	LINEA 1 - RIFIUTI PERICOLOSI E NON PERICOLOSI MESSA IN RISERVA, TRATTAMENTO, DEPOSITO R13-R12-D15	AGGIORNAMENTI	a rev_04
			b
			c
			d
			e

Elementi Linea 2 - Multimateriale			
A	Nastro aprisacco	R	Cabina di selezione
B	Trasportatore di selezione	T	Nastro trasportatore
C	Cabina di selezione	U	Nastro trasportatore
D	Tramoggia di carico	V	Compressore pulizia filtri
E	Nastro trasportatore	X	Nastro trasportatore
F	Struttura sostegno nastri	Y	Scale
I	Cabina di selezione	Z1	Nastro trasportatore
J	Nastro trasportatore	Z2	Nastro trasportatore
K	Deferrizzatore	Z3	Nastro trasportatore
L	Separatore alluminio - Gauss magneti	Z4	Pressa
N	Nastro trasportatore	Z5	Nastro trasportatore
O1	Tubo aspirazione plastica	Z6	Cassone alluminio
O2	Sistema selezione e scarico plastica (n.2 elementi collegati in serie)	Z7	Deposito/stoccaggio vetro
P	Struttura portante	Z8	Nastro trasportatore
Q	Nastro trasportatore	Z9	Nastro trasportatore

Messa in riserva R13	Trattamento R12
linea 2	linea 2
150102	150102
150106	150106


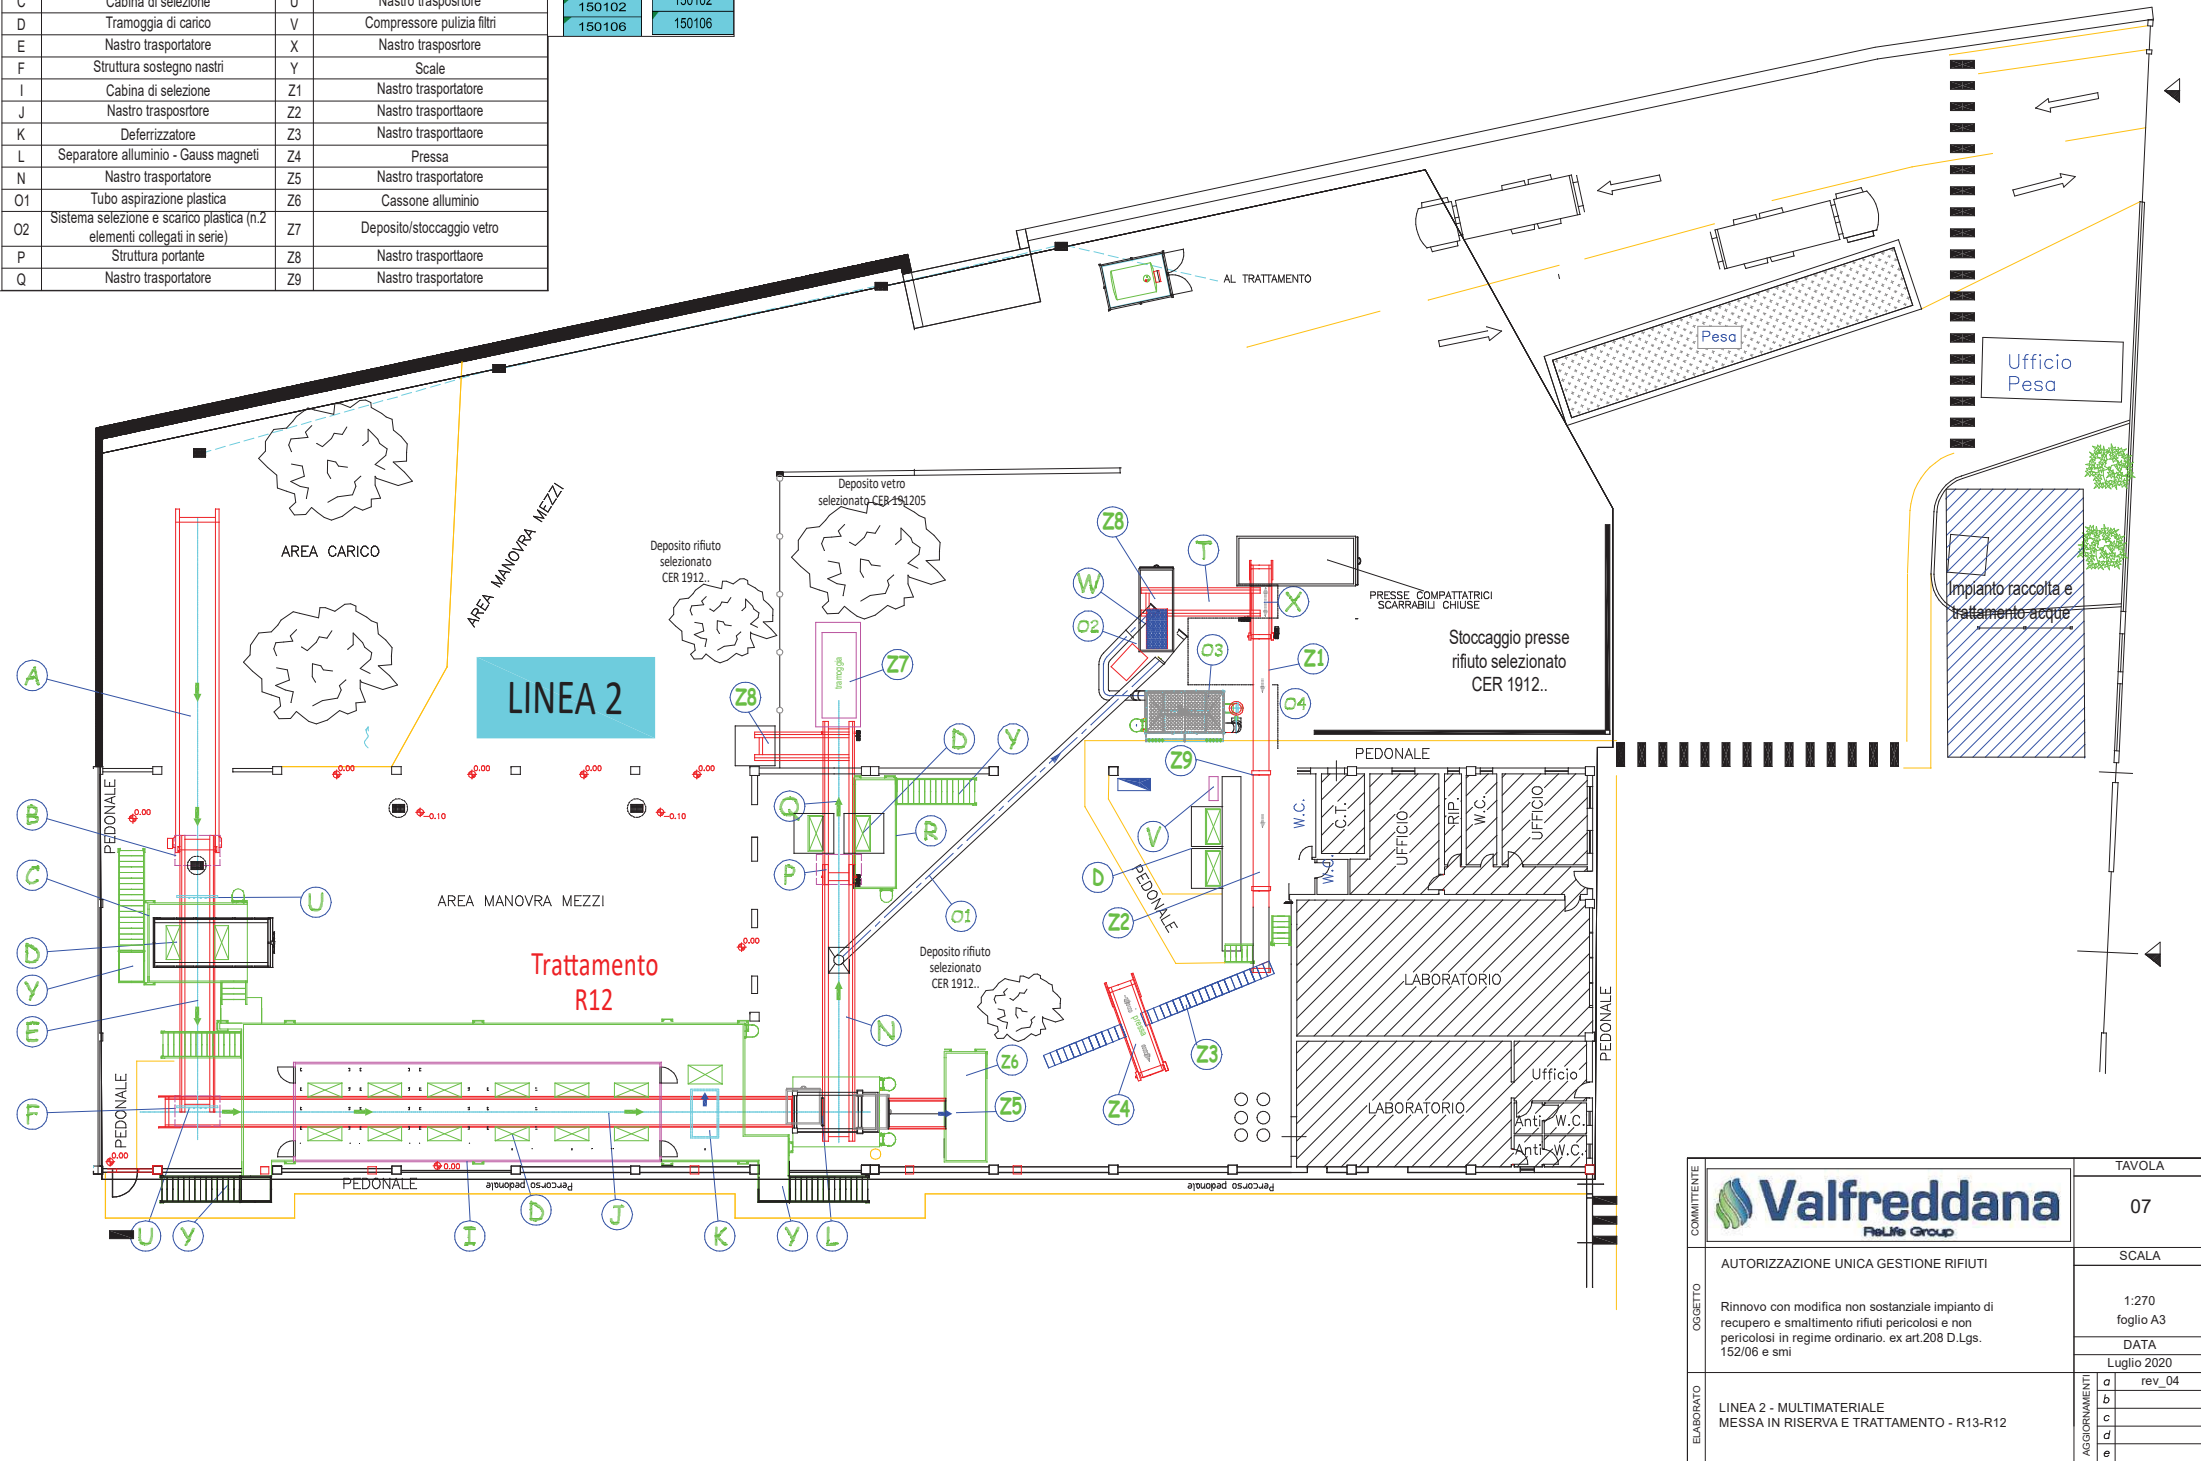


TAVOLA	
07	
SCALA	
1:270 foglio A3	
DATA	
Luglio 2020	
AGGIORNAMENTI	
a	rev_04
b	
c	
d	
e	

AUTORIZZAZIONE UNICA GESTIONE RIFIUTI

Rinnovo con modifica non sostanziale impianto di recupero e smaltimento rifiuti pericolosi e non pericolosi in regime ordinario. ex art.208 D.Lgs. 152/06 e smi

LINEA 2 - MULTIMATERIALE
MESSA IN RISERVA E TRATTAMENTO - R13-R12

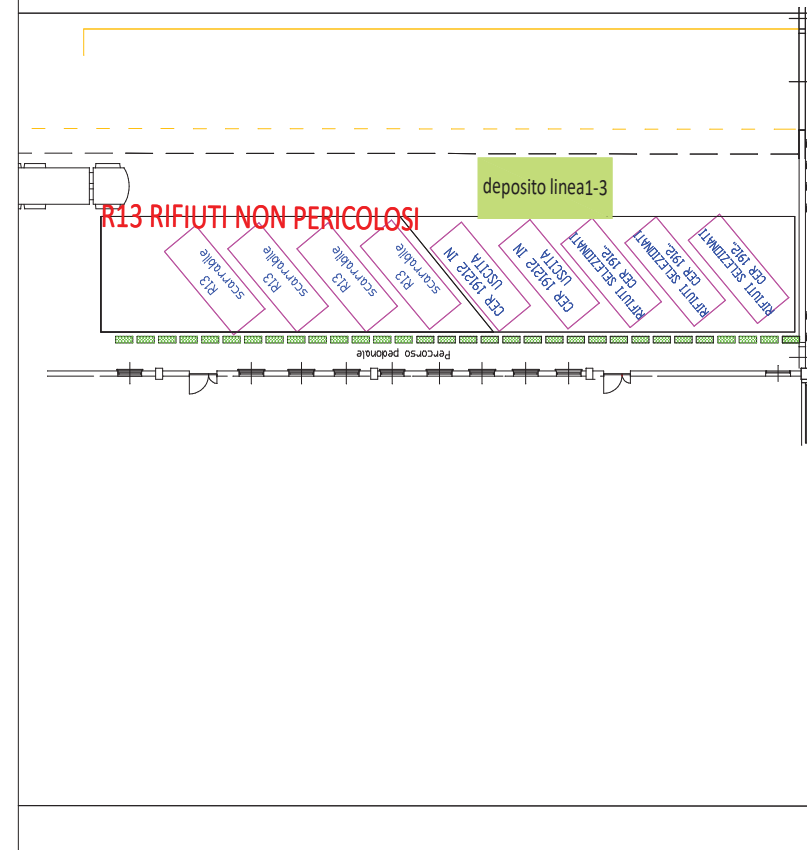


Trattamento R3	Messa in riserva R13
linea 3	linea 3
150101	030105
150105	150101
200101	150102
	150103
	150104
	150105
	170201
	170401
	170402
	170405
	170407
	191201
	191202
	191203
	191204
	191207
	200101
	200138
	200139
	200140

COMMITENTE	 Valfreddana ReLife Group	TAVOLA	
		08	
OGGETTO	AUTORIZZAZIONE UNICA GESTIONE RIFIUTI Rinnovo con modifica non sostanziale impianto di recupero e smaltimento rifiuti pericolosi e non pericolosi in regime ordinario. ex art.208 D.Lgs. 152/06 e smi	SCALA	
		1:250 foglio A3	
		DATA	
		Luglio 2020	
ELABORATO	LINEA 3 - CARTA E CARTONE MESSA IN RISERVA E RECUPERO R13-R3	AGGIORNAMENTI	
		a	rev_04
		b	
		c	
		d	
		e	

Elementi Linea 2 - Multimateriale

A	Nastro aprisacco	R	Cabina di selezione
B	Trasportatore di selezione	T	Nastro trasportatore
C	Cabina di selezione	U	Nastro trasportatore
D	Tramoggia di carico	V	Compressore pulizia filtri
E	Nastro trasportatore	X	Nastro trasportatore
F	Struttura sostegno nastri	Y	Scale
I	Cabina di selezione	Z1	Nastro trasportatore
J	Nastro trasportatore	Z2	Nastro trasportatore
K	Deferizzatore	Z3	Nastro trasportatore
L	Separatore alluminio - Gauss magneti	Z4	Pressa
N	Nastro trasportatore	Z5	Nastro trasportatore
O1	Tubo aspirazione plastica	Z6	Cassone alluminio
O2	Sistema selezione e scarico plastica (n.2 elementi collegati in serie)	Z7	Deposito/stoccaggio vetro
P	Struttura portante	Z8	Nastro trasportatore
Q	Nastro trasportatore	Z9	Nastro trasportatore

LINEA 1	MESSA IN RISERVA E TRATTAMENTO RIFIUTI NON PERICOLOSI R12-R13 - DEPOSITO D15 E MESSA IN RISERVA RIFIUTI PERICOLOSI
LINEA 2	MESSA IN RISERVA R13 E TRATTAMENTO R12 MULTIMATERIALE
LINEA 3	MESSA IN RISERVA R13 E RECUPERO R3 CARTA E CARTONE
Deposito	AREA DEPOSITO SCARRABILI RIFIUTI IN USCITA E MESSA IN RISERVA R13 LINEA 1 E LINEA 3

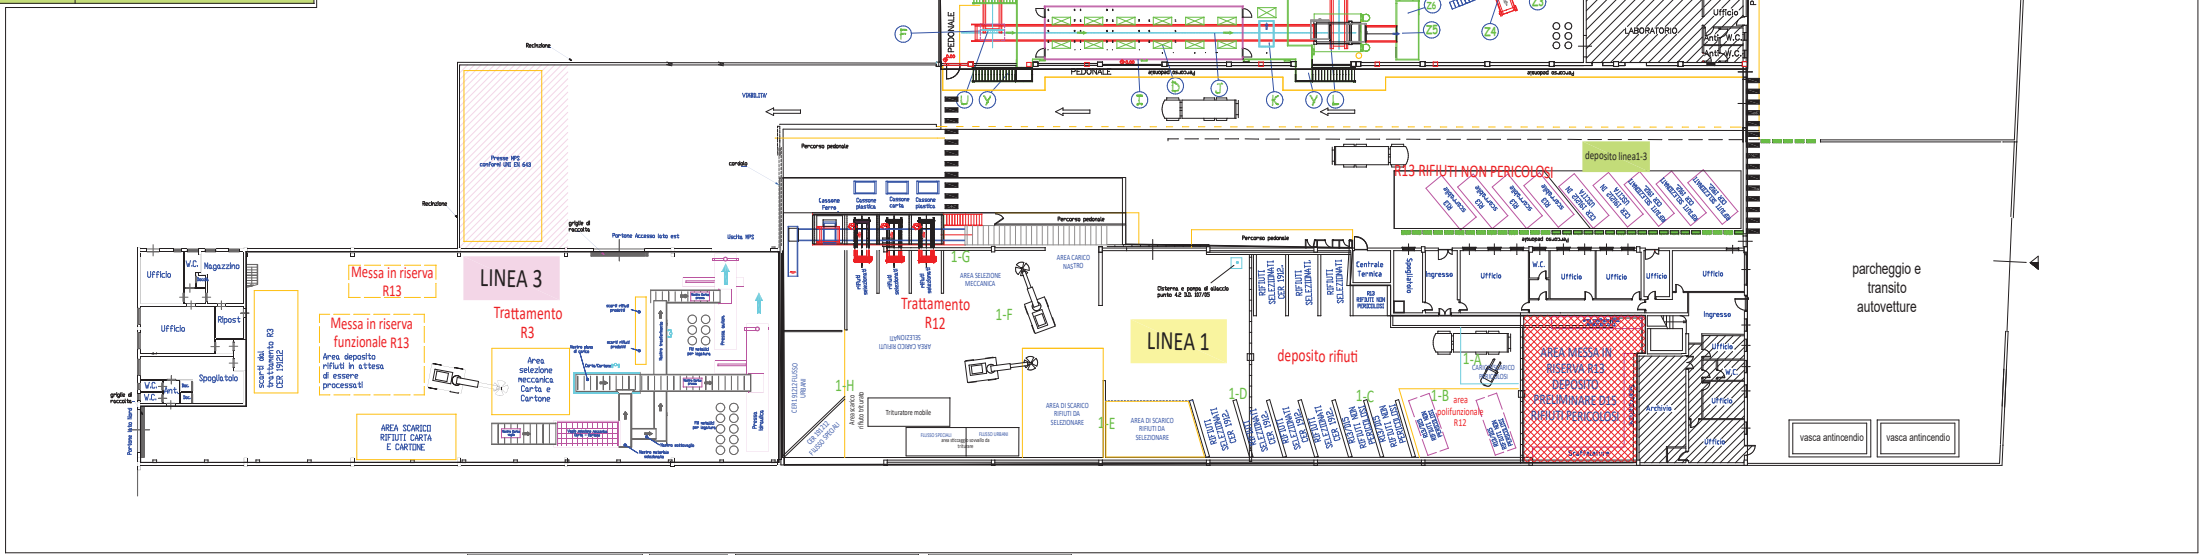

Messa in riserva R13				Deposito D15				Trattamento R12				Trattamento R3				Messa in riserva R13 rifiuti pericolosi				Deposito D15 rifiuti pericolosi			
linea 1	linea 2	linea 3		linea 1	linea 2	linea 3		linea 1	linea 2	linea 3		linea 1	linea 2	linea 3		linea 1	linea 2	linea 3		linea 1	linea 2	linea 3	
010413	150106	170411	150102	030105	020103	080201	101213	180109	150108	150102	150102	150101	150101	150101	150101	180210	170904	170203	180212	170901	170905		
020104	150107	170904	150106	150102	020203	080202	110206	190102	170904	170203	150102	150101	150101	150101	150101	180211	170904	170203	180212	170901	170905		
020110	150203	190203	150102	020304	080203	120102	190112	150102	191212	200139	191201	191201	191201	191201	191201	180211	170904	170203	180212	170901	170905		
030105	160103	191001	150102	020501	080307	120103	190203	150102	200307	030307	191201	191201	191201	191201	191201	180211	170904	170203	180212	170901	170905		
030305	160116	191002	150104	030302	080308	120104	190802	150102								180211	170904	170203	180212	170901	170905		
030307	160117	191201	150105	030311	080313	120105	190812	150102								180211	170904	170203	180212	170901	170905		
030310	160118	191202	170201	040109	080410	120113	190814	150104								180211	170904	170203	180212	170901	170905		
040109	160119	191203	170401	040209	080414	120115	190904	160103								180211	170904	170203	180212	170901	170905		
040109	160120	191204	170402	040217	080416	120117	190905	160119								180211	170904	170203	180212	170901	170905		
080112	160122	191205	170405	040220	090107	120121	191004	170202								180211	170904	170203	180212	170901	170905		
080318	160214	191207	170407	040222	090108	160103	191106	170405								180211	170904	170203	180212	170901	170905		
100103	160216	191208	191201	060314	090110	160112	191212	170411								180211	170904	170203	180212	170901	170905		
100908	160605	191212	191202	060316	090112	160122	200132									180211	170904	170203	180212	170901	170905		
101112	170103	200102	191203	060503	100102	160505	200134									180211	170904	170203	180212	170901	170905		
120101	170202	200134	191204	070217	100117	160509										180211	170904	170203	180212	170901	170905		
150101	170203	200136	191207	070218	100121	160604										180211	170904	170203	180212	170901	170905		
180102	170401	200139	200101	080112	100210	160605										180211	170904	170203	180212	170901	170905		
150103	170402	200140	200138	080116	101103	170904										180211	170904	170203	180212	170901	170905		
150104	170403	200201	200139	080118	101110	170904										180211	170904	170203	180212	170901	170905		
150105	170405	200307	200140	080120	101120	180107										180211	170904	170203	180212	170901	170905		

Linea Impianto 1		descrizione aree
1-A	scarico e controllo area polifunzionale	
1-B	area polifunzionale	
1-C	area deposito rifiuti non pericolosi R13/D15	
1-D	area deposito rifiuti selezionati CER 1912..	
1-E	area scarico e controllo rifiuti non pericolosi	
1-F	area selezione cernita a terra vicino nastro	
1-G	impianto selezione e cernita manuale	
1-H	area deposito sovrallzo CER 191212	



Valfreddana
ReLife Group

AUTORIZZAZIONE UNICA GESTIONE RIFIUTI

Rinnovo con modifica non sostanziale impianto di recupero e smaltimento rifiuti pericolosi e non pericolosi in regime ordinario. ex art.208 D.Lgs. 152/06 e smi

TAVOLA

05

SCALA

1:250
foglio A1

DATA

Luglio 2020

AGGIORNAMENTI

a	rev_01
b	rev_02
c	rev_03
d	rev_04

COMITENTE

OGGETTO

ELABORATO

TAVOLA GENERALE