


Allegato 2 bis

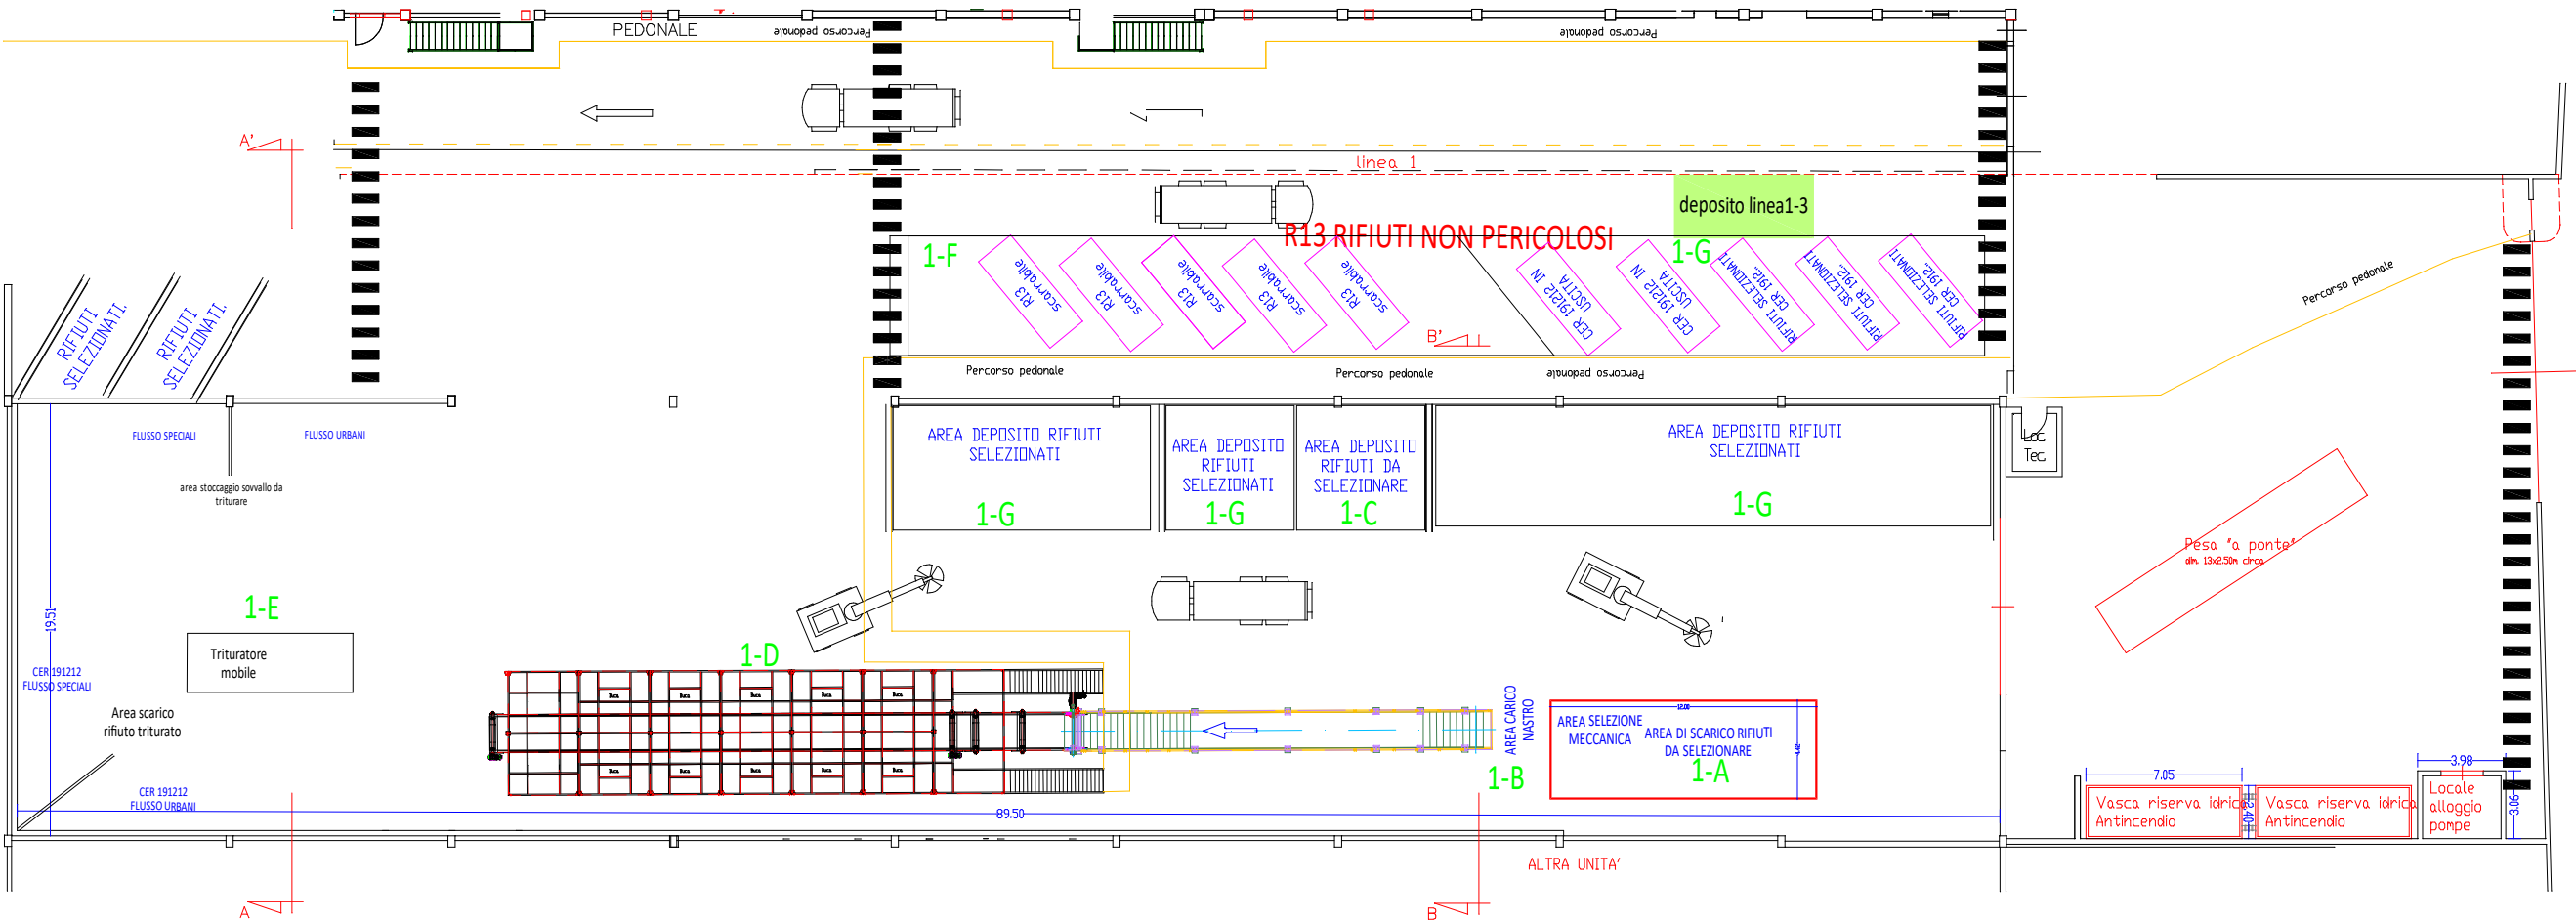

PIANO TERRA

- 1-A: scarico e controllo rifiuti
- 1-B: area selezione cernita a terra vicino nastro
- 1-C: area deposito rifiuti accettati in attesa di essere processati
- 1-D: impianto selezione e cernita manuale
- 1-E: area deposito sovrappeso CER 191212
- 1-F: area deposito rifiuti non pericolosi R13/D15
- 1-G: area deposito rifiuti selezionati

COMMITTENTE			TAVOLA
			01
OGGETTO	AUTORIZZAZIONE UNICA GESTIONE RIFIUTI		SCALA
	Modifica impianto di recupero e smaltimento rifiuti non pericolosi in regime ordinario. ex art.208 D.Lgs. 152/06 e smi		1:300 foglio A3
			DATA
			Settembre 2021
ELABORATO	LINEA 1 - RIFIUTI NON PERICOLOSI MESSA IN RISERVA, TRATTAMENTO, DEPOSITO R13-R12-D15	AGGIORNAMENTI	a rev_05 09/21
			b
			c
			d
			e