


Allegato 2 ter

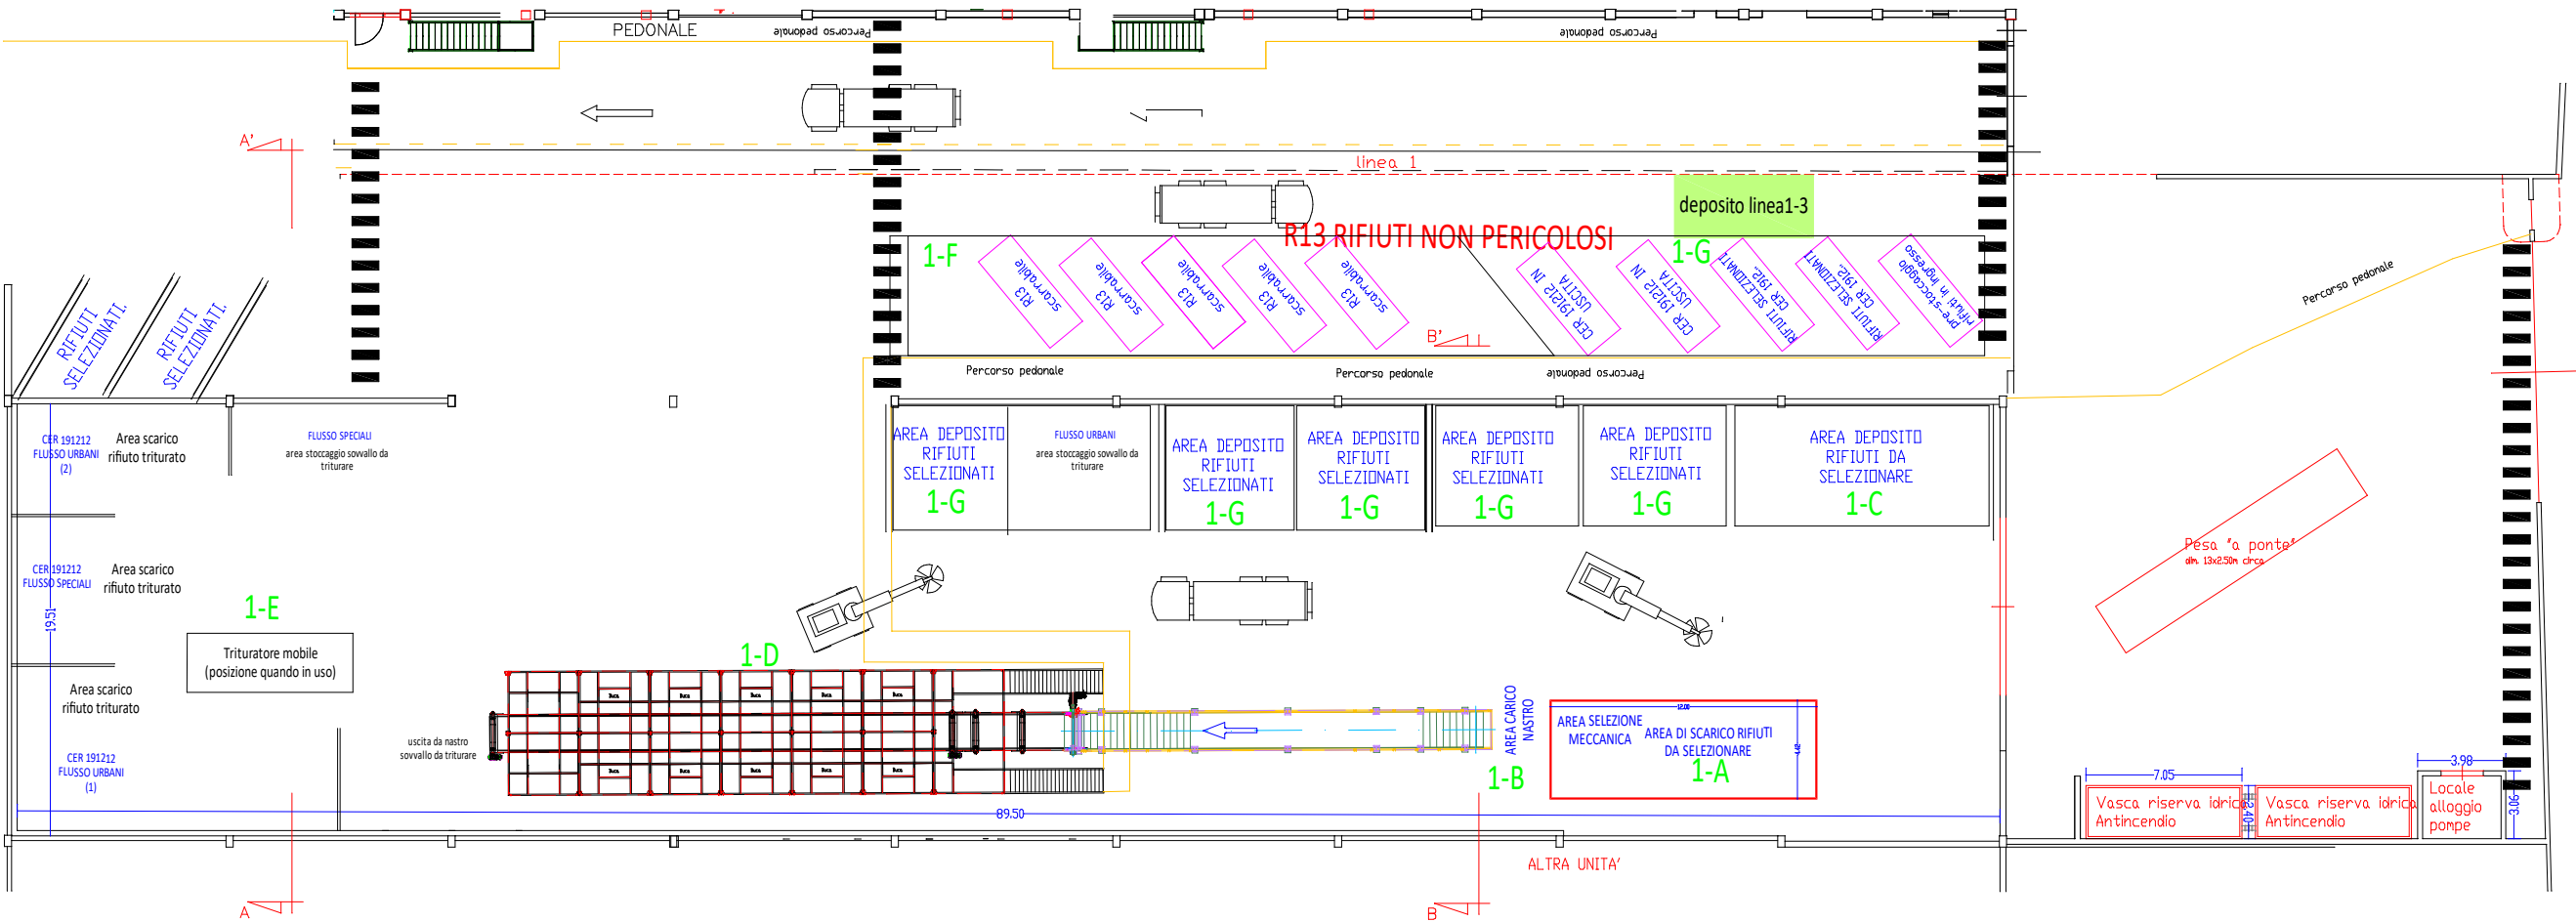

- 1-A: scarico e controllo rifiuti
- 1-B: area selezione cernita a terra vicino nastro
- 1-C: area deposito rifiuti accettati in attesa di essere processati
- 1-D: impianto selezione e cernita manuale
- 1-E: area deposito sovrallò CER 191212
- 1-F: area deposito rifiuti non pericolosi R13/D15
- 1-G: area deposito rifiuti selezionati

PIANO TERRA

COMMITTENTE		TAVOLA
		01
OGGETTO	AUTORIZZAZIONE UNICA GESTIONE RIFIUTI Modifica impianto di recupero e smaltimento rifiuti non pericolosi in regime ordinario. ex art.208 D.Lgs. 152/06 e smi	SCALA
		1:300 foglio A3
		DATA
		Giugno 2022
ELABORATO	LINEA 1 - RIFIUTI NON PERICOLOSI MESSA IN RISERVA, TRATTAMENTO, DEPOSITO R13-R12-D15	AGGIORNAMENTI
		a rev_05 08/21
		b rev_06 06/22
		c
		d
		e