


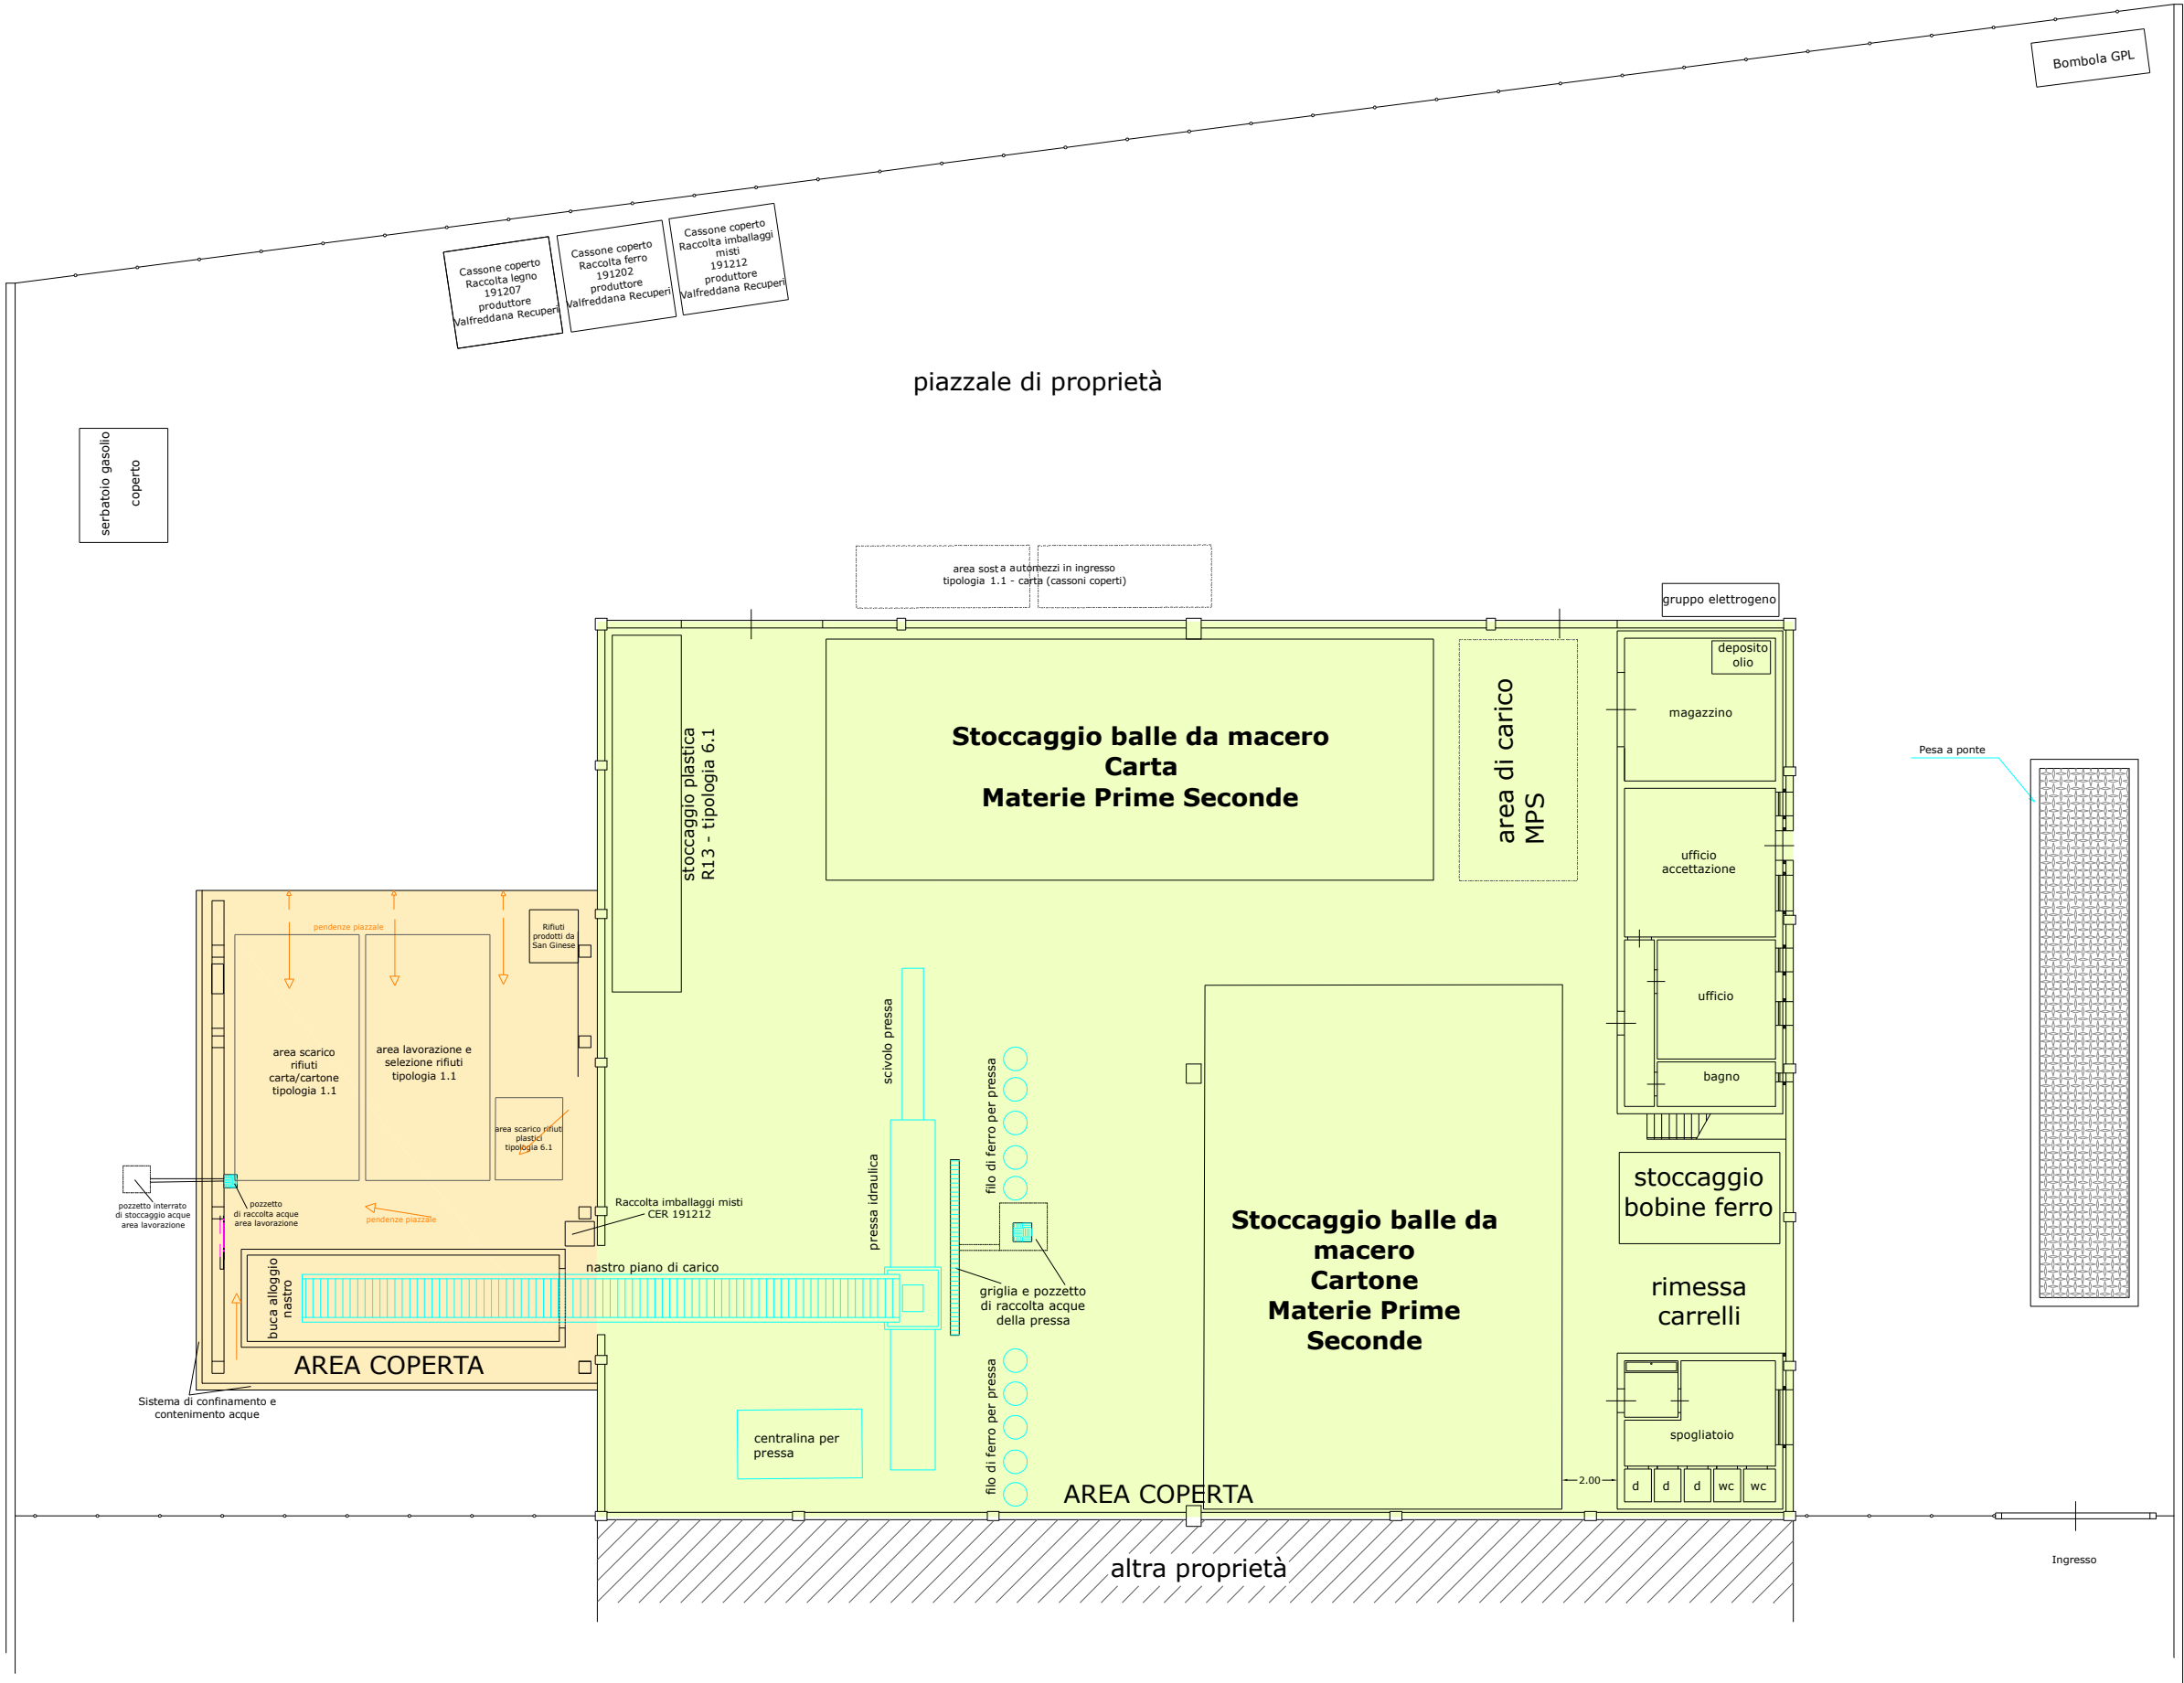

RELIFE RECYCLING SRL

Impianto: Via Rossi 73 - Lunata - Capannori (LU)

Iscrizione per la messa in riserva e recupero di rifiuti speciali non pericolosi ai sensi dell'articolo 216 del D.Lgs. 152/06 e ss.mm.ii.

RICHIESTA DI RINNOVO ISCRIZIONE SENZA MODIFICHE

PLANIMETRIA STABILIMENTO

- CAPANNONE
- AREA SCARICO E LAVORAZIONE COPERTA DA TETTOIA E CONFINATA LATERALMENTE

TAVOLA 1
rev_02

Giugno 2022

SCALA 1:250