


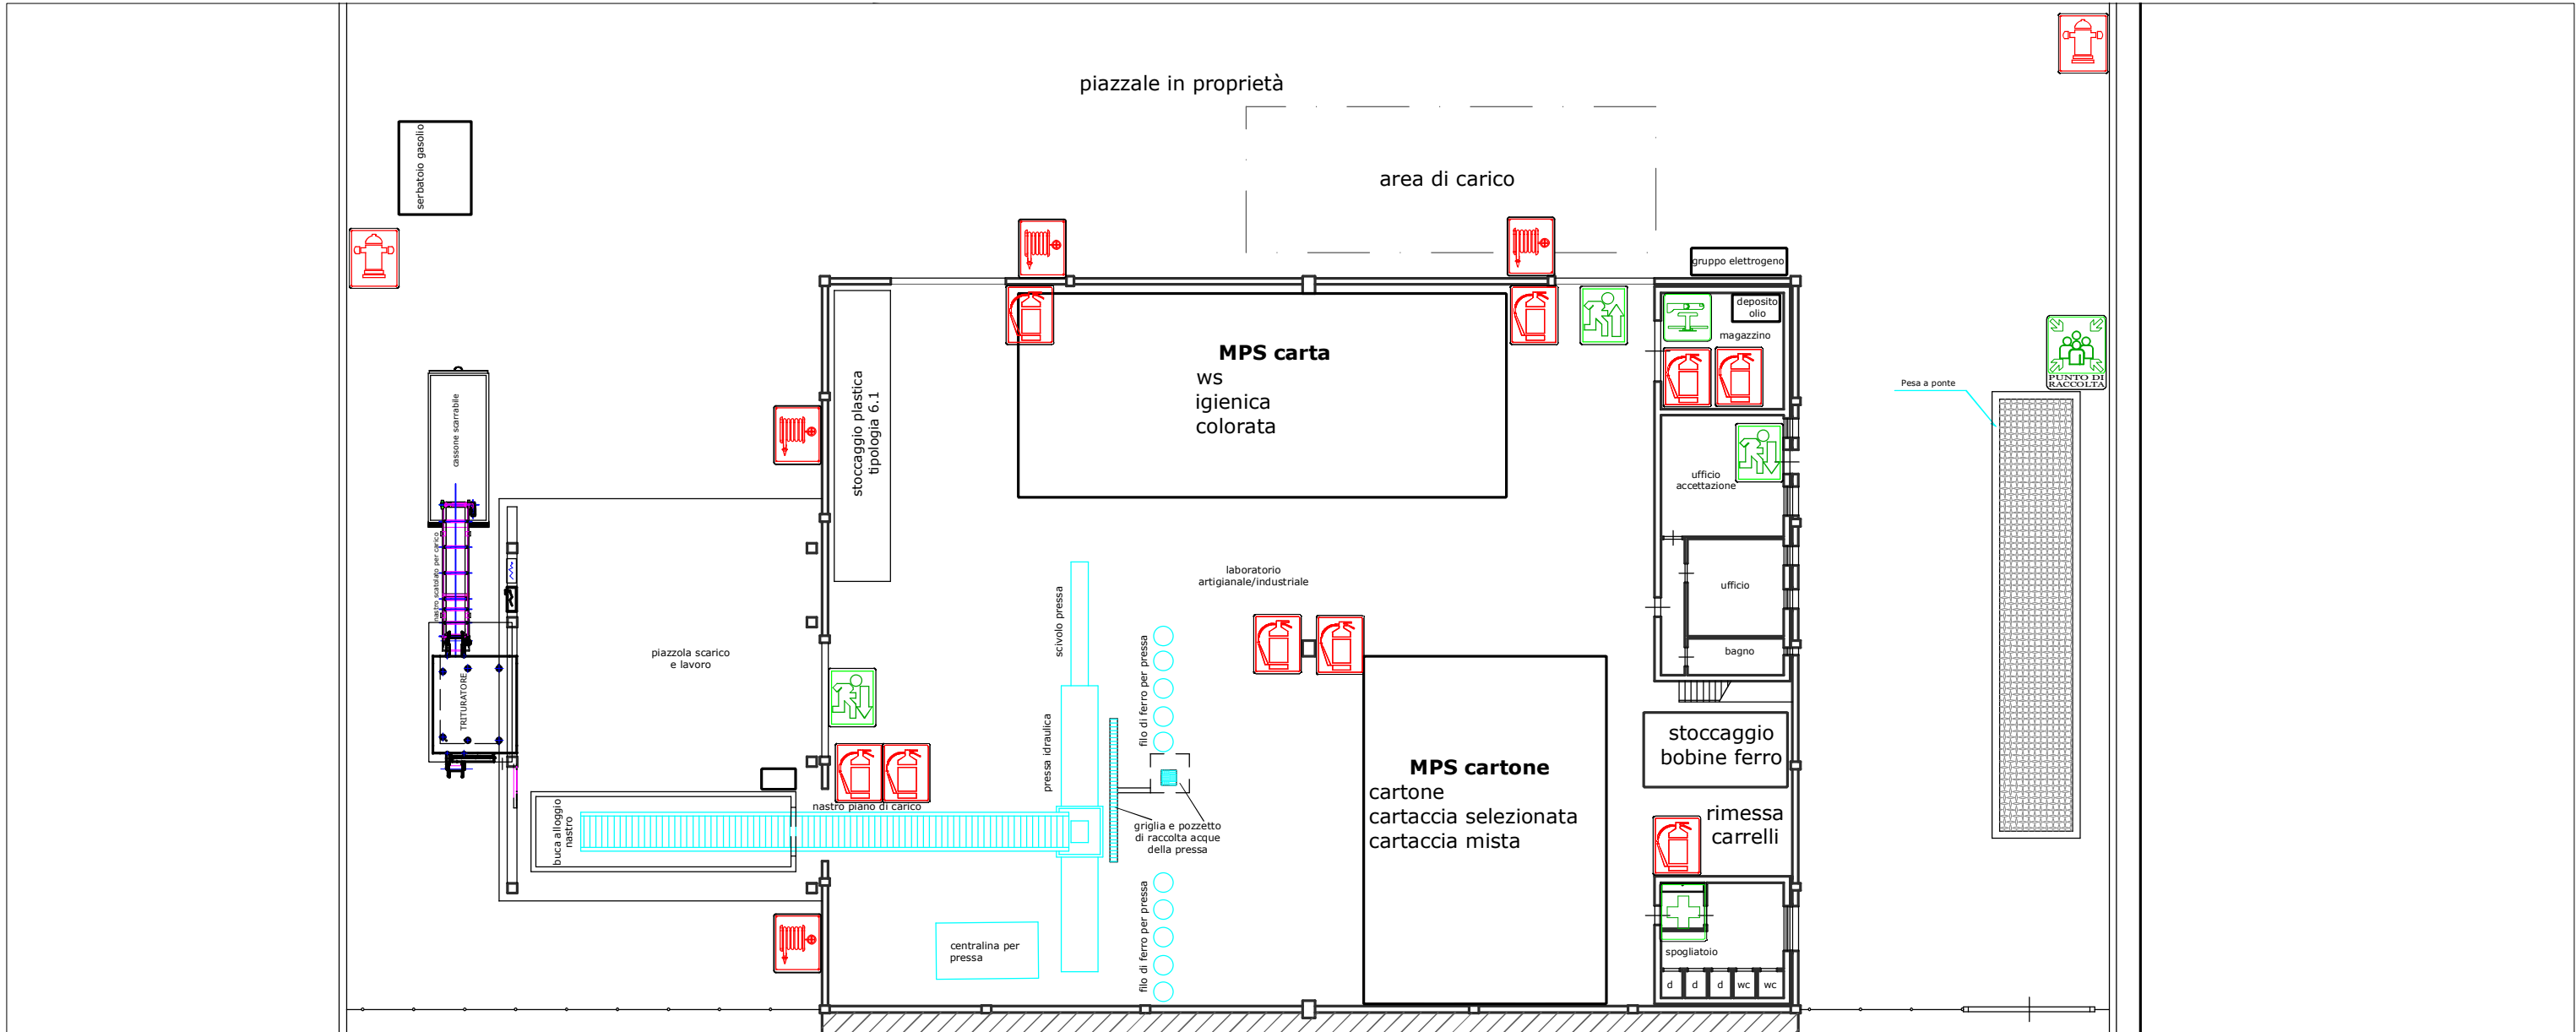

PIANO DI EMERGENZA



NORME DI COMPORTAMENTO IN CASO DI EMERGENZA

1. MANTENERE LA CALMA. NON FARSI PRENDERE DAL PANICO.
2. SEGUIRE LE ISTRUZIONI QUI RIPORTATE PER UN ESODO RAPIDO E ORDINATO.

MISURE PREVENTIVE

E' vietato fumare e fare uso di fiamme libere



E' vietato gettare nei cestini mozziconi di sigarette, materiali infiammabili, ecc.

IN CASO DI EMERGENZA

Chiunque rilevi un incendio o fatti anomali che possano far presumere un'incombente "situazione di pericolo", deve:

- Avvisare immediatamente il capo reparto, che attiverà il piano di emergenza aziendale coinvolgendo gli addetti delle squadre di emergenza
- In caso di evento non prontamente controllabile chiamare i soccorsi pubblici specificando le seguenti informazioni:
 - ✓ Nome e cognome
 - ✓ Numero di telefono da cui si parla
 - ✓ Natura e gravità dell'evento
 - ✓ Luogo dell'evento
 - ✓ Presenza anche dubbia di personale in pericolo o ferito



CENTRALE OPERATIVA
VIGILI DEL FUOCO

- Prestare soccorso alle persone direttamente coinvolte, senza mettere in pericolo la propria o altrui incolumità
- Aiutare le persone in difficoltà

IN CASO DI EVACUAZIONE (A VOCE E TRAMITE SIRENA DI ALLARME)



EVITARE DI CORRERE, SPINGERSI E URLARE

PERSONALE E VISITATORI/OSPITI



Abbandonare i locali indirizzandosi verso l'uscita di sicurezza più vicina, utilizzando esclusivamente i percorsi di fuga prestabiliti (indicati dalle apposite segnalazioni) e seguendo le istruzioni impartite dalla Squadra di Emergenza



Una volta raggiunti i luoghi di raccolta previsti, restare uniti in modo da facilitare il censimento e non allontanarsi senza autorizzazione attendendo le istruzioni della squadra di emergenza.

MEZZI DI SPEGNIMENTO



Estintori portatili a polvere, anidride carbonica.



Cassetta di primo soccorso



E' VIETATO IN OGNI CASO PRENDERE INIZIATIVE DI ALCUN GENERE, ESSE POTREBBERO COMPROMETTERE LA VOSTRA INCOLUMITA'.

RECAPITI TELEFONICI DI PRONTO INTERVENTO E PRIMO SOCCORSO

Soccorso Sanitario: **118**
Polizia: **113**

Vigili del fuoco: **115**
Carabinieri: **112**

LEGENDA



ESTINTORE



ESTINTORE CARRELLATO



IDRANTE



IDRANTE A COLONNA



PUNTO DI RACCOLTA



USCITA EMERGENZA



SGANCIO ENERGIA ELETTRICA



CASSETTA PRIMO SOCCORSO



VIE DI FUGA



VOI SIETE QUI