

- B - IMPIANTO DI SELEZIONE A CELLE SEDE VIA B. RAMAZZINI
- 2B - NASTRO TRASPORTATORE INTERBATO
- 2B - NASTRO DI CARICO ELEVATO
- 4B - PIANO DI SELEZIONE
- 5B - PRESSA STATICA MACRESSE MAC. TRL. 10 ANNOLOVA
- 5B - POTENZIALITÀ MAX 30 TONN/H
- 6B - NASTRO TRASPORTATORE MOBILE
- 7B - PRESSA STATICA PER RIDUZIONE RIFIUTO NON RECUPERABILE

VIA B. RAMAZZINI CIV. 10

INDICAZIONE AUTOMATIZZATA

AREA DI DEPOSITO ESTERNO

CASSONI/CONTAINER VUOTI

AREA DI DEPOSITO ESTERNO

CASSONI/CONTAINER VUOTI

LEGENDA

- AREE STOCCAGGIO R13 (CUMULI) > B1, B2, B3, B4
- AREE STOCCAGGIO R13 (CASSONI/CONTENITORI O CUMULI) > C1, C2, C3, C4, C5, C6, C7, C8
- AREE STOCCAGGIO EOW (CUMULI) > A1 (1.888 mq), A2 (436 mq), A3 (123 mq)
- AREA DEPOSITO SCARTI RECUPERO (CUMULI O CASSONI) > D
- DELIMITAZIONE AREA STOCCAGGIO R13 (CUMULI) > C7
- DELIMITAZIONE AREE STOCCAGGIO R13 (CASSONI/CONTENITORI) > DA, CA, CB, CC, CON ESCLUSIONE DI C7
- DEPOSITO CASSONI / CONTAINER / COMPATTATORI / VASCHE ETC.
- DEPOSITO INTERMEDIO SOTTOFONDOTTI
- PERCORSO INDICATIVO MEZZI
- AMPLIAMENTO IN PROGETTO (TETTOIA)

- AREE A - DEPOSITO EOW CARTA/CARTONE (A1), PLASTICHE (A2), ALTRE TIPOLOGIE (A3)
- AREE B - DEPOSITO RIFIUTI ACCETTATI E IN ATTESA DI ESSERE AVVIATI AL RECUPERO R3
- AREE C - MESSA IN RISERVA R13 RIFIUTI
- AREE D - DEPOSITO TEMPORANEO SCARTI DI LAVORAZIONE

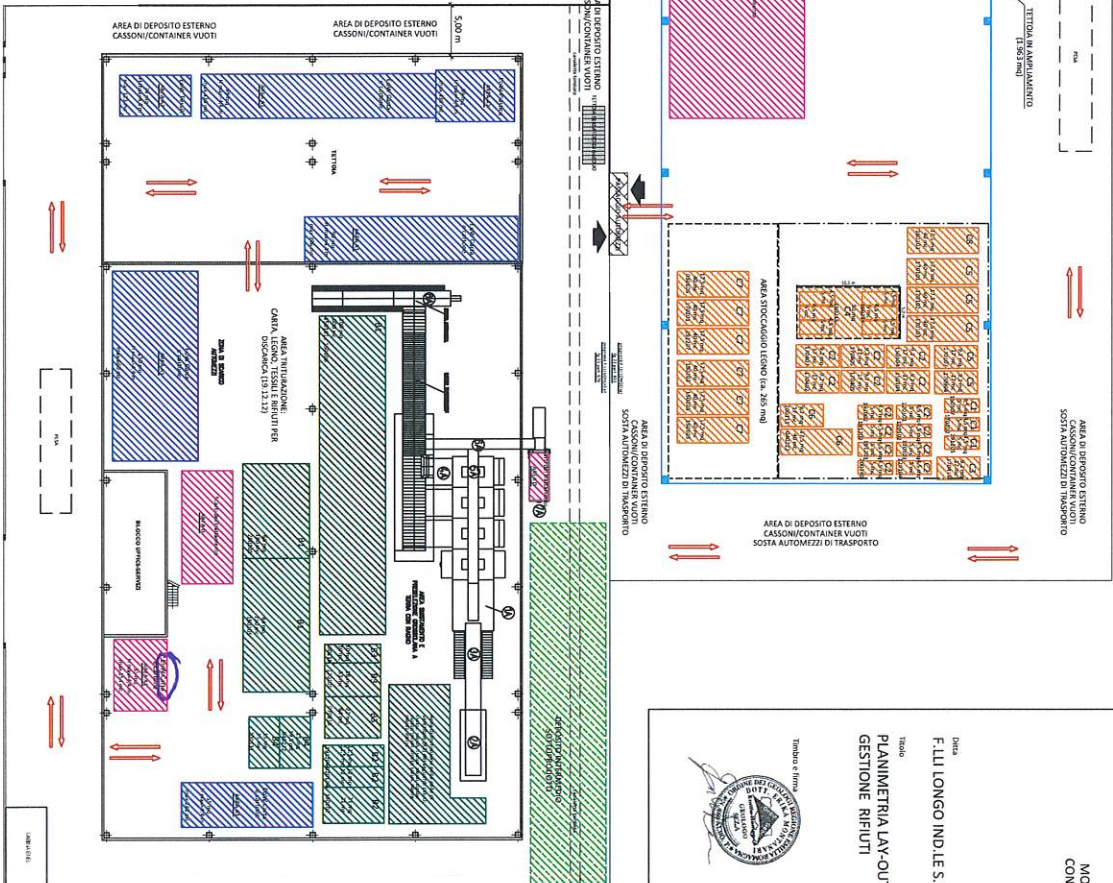

R.V.I. Ambiente e Sicurezza S.r.l.
Via Ferrarelli, n.21
42124 REGGIO EMILIA (RE)
Tel.0522.922475 Fax 0522.366623
E-mail: info@rvi.it

ISTANZA DI MODIFICA AUT. ART. 208
IMPIANTO DI RECUPERO RIFIUTI SPECIALI
F.LLI LONGO INDUSTRIALE S.R.L.,
SITO IN VIA ROSA LUXEMBURG N.4
42010 RIO SALICETO (RE)

MODIFICA IMPIANTO DI RECUPERO
CON AUMENTO STOCCAGGIO RIFIUTI

Data F.LLI LONGO INDUSTRIALE S.R.L.
Titolo PLANIMETRIA LAY-OUT
Gestione RIFIUTI
Scala 1:250
Data 25/05/2022, REV.02



- 1A - IMPIANTO DI SELEZIONE A CELLE SEDE VIA R. LUXEMBURG
- 2A - NASTRO TRASPORTATORE INTERBATO
- 3A - NASTRO DI CARICO ELEVATO
- 4A - CONTENITORE DA 40 MC PER RIFIUTO RECUPERABILE CON SVUOTAMENTO AUTOMATICO
- 5A - PIANO DI SELEZIONE
- 6A - NASTRO TRASPORTATORE MOBILE
- 7A - PRESSA STATICA PER RIDUZIONE RIFIUTO NON RECUPERABILE
- 8A - PRESSA STATICA 350A POT. MAX 22 TONN/H
- 9 - TRITURATORE MOBILE CON VALICO AUTOMATICO DIW 3000 TRITURATORE MECCANICO A RULLI

0 m 10 m 20 m
SCALA GRAFICA 1:250