


Elementi Linea 2 - Multimateriale

A	Nastro aprisacco	R	Cabina di selezione
B	Trasportatore di selezione	T	Nastro trasportatore
C	Cabina di selezione	U	Nastro trasportatore
D	Tramoggia di carico	V	Compressore pulizia filtri
E	Nastro trasportatore	X	Nastro trasportatore
F	Struttura sostegno nastri	Y	Scale
I	Cabina di selezione	Z1	Nastro trasportatore
J	Nastro trasportatore	Z2	Nastro trasportatore
K	Deferrizzatore	Z3	Nastro trasportatore
L	Separatore alluminio - Gauss magneti	Z4	Pressa
N	Nastro trasportatore	Z5	Nastro trasportatore
O1	Tubo aspirazione plastica	Z6	Cassone alluminio
O2	Sistema selezione e scarico plastica (n.2 elementi collegati in serie)	Z7	Deposito/stoccaggio vetro
P	Struttura portante	Z8	Nastro trasportatore
Q	Nastro trasportatore	Z9	Nastro trasportatore

LINEA 1	MESSA IN RISERVA E TRATTAMENTO RIFIUTI NON PERICOLOSI R12-R13 - DEPOSITO D15 E MESSA IN RISERVA RIFIUTI PERICOLOSI
LINEA 2	MESSA IN RISERVA R13 E TRATTAMENTO R12 MULTIMATERIALE
LINEA 3	MESSA IN RISERVA R13 E RECUPERO R3 CARTA E CARTONE
Deposito	AREA DEPOSITO SCARRABILI RIFIUTI IN USCITA E MESSA IN RISERVA R13 LINEA 1 E LINEA 3

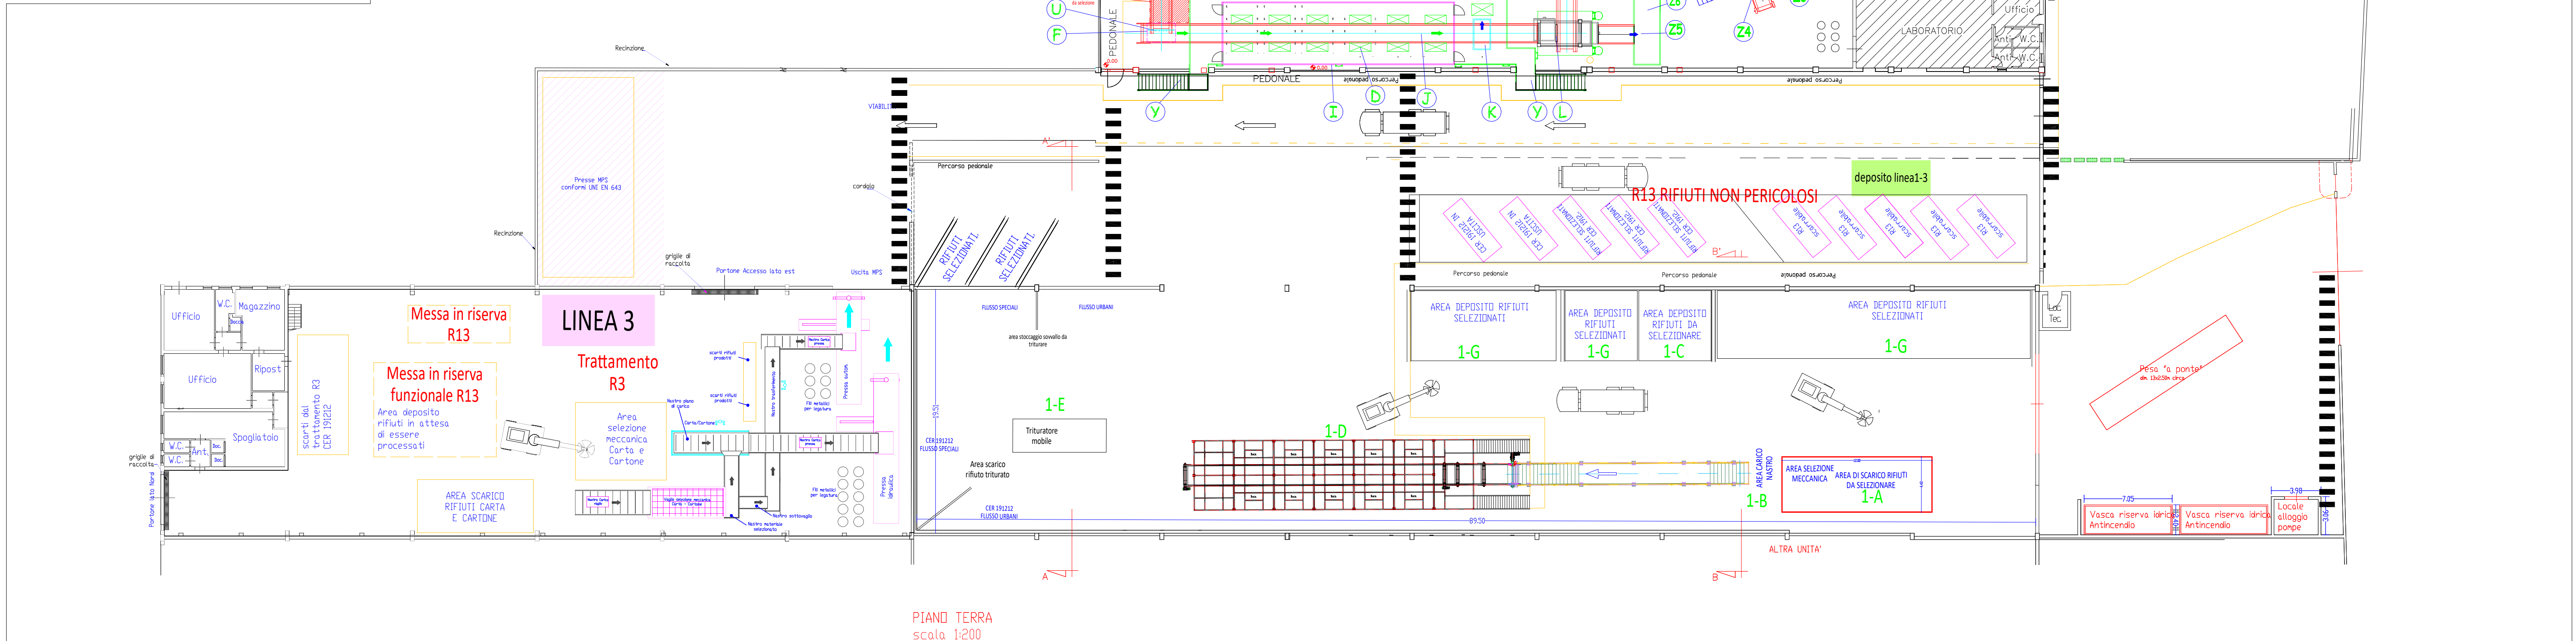

PIANO TERRA
scala 1:200

Messa in riserva R13				Deposito D15				Trattamento R12		Trattamento R3	Messa in riserva R13 rifiuti pericolosi		Deposito D15 rifiuti pericolosi	Linea Impianto 1 descrizione aree	
linea 1	linea 2	linea 3		Linea 1				linea 1	linea 2	linea 3	Linea 1		Linea 1		
010413	150106	170411	150102	030105	020103	080201	101213	180109	150106	150102	150102	150101	160210	1-A	scarico e controllo area polifunzionale
020104	150107	170904	150106	150101	020203	080202	110206	190102	170904	170203	160213	150105	160212	1-B	area polifunzionale
020110	150203	190203		150102	020304	080203	120102	190112	191212	200139	160215	191201	170601	1-C	area deposito rifiuti non pericolosi R13/D15
030105	160103	191001		150103	020501	080307	120103	190203	200307	030307	200121		170605	1-D	area deposito rifiuti selezionati CER 1912..
030305	160116	191002		150104	030302	080308	120104	190802		150103	200123			1-E	area scarico e controllo rifiuti non pericolosi
030307	160117	191201		150105	030311	080313	120105	190812		150104				1-F	area selezione cernita a terra vicino nastro
030310	160118	191202		170201	040109	080410	120113	190814		150105				1-G	impianto selezione e cernita manuale
040108	160119	191203		170401	040209	080414	120115	190904		160103				1-H	area deposito sovrallto CER 191212
040109	160120	191204		170402	040217	080416	120117	190905		160119					
080112	160122	191205		170405	040220	090107	120121	191004		170202					
080318	160214	191207		170407	040222	090108	160103	191106		170405					
100103	160216	191208		191201	060314	090110	160112	191212		170411					
100908	160605	191212		191202	060316	090112	160122	200132		200140					
101112	170103	200102		191203	060503	100102	160505	200134							
120101	170202	200134		191204	070217	100117	160509								
150101	170203	200136		191207	070612	100121	160604								
150102	170401	200139		200101	080112	100210	160605								
150103	170402	200140		200138	080116	101103	170604								
150104	170403	200201		200139	080118	101110	170904								
150105	170405	200307		200140	080120	101120	180107								

COMMITTENTE	Valfreddana ReLife Group	TAVOLA	05
OGGETTO	AUTORIZZAZIONE UNICA GESTIONE RIFIUTI Impianto di recupero e smaltimento rifiuti pericolosi e non pericolosi in regime ordinario. ex art.208 D.Lgs. 152/06 e smi	SCALA	1:250 foglio A1
ELABORATO	TAVOLA GENERALE	DATA	Gennaio 2022 rev_06 01/22
AGGIORNAMENTI			
a			
b			
c			
d			