


Elementi Linea 2 - Multimateriale			
A	Nastro aprisacco	R	Cabina di selezione
B	Trasportatore di selezione	T	Nastro trasportatore
C	Cabina di selezione	U	Nastro trasportatore
D	Tramoggia di carico	V	Compressore pulizia filtri
E	Nastro trasportatore	X	Nastro trasportatore
F	Struttura sostegno nastri	Y	Scale
I	Cabina di selezione	Z1	Nastro trasportatore
J	Nastro trasportatore	Z2	Nastro trasportatore
K	Deferizzatore	Z3	Nastro trasportatore
L	Separatore alluminio - Gauss magneti	Z4	Pressa
N	Nastro trasportatore	Z5	Nastro trasportatore
O1	Tubo aspirazione plastica	Z6	Cassone alluminio
O2	Sistema selezione e scarico plastica (n.2 elementi collegati in serie)	Z7	Deposito/stoccaggio vetro
P	Struttura portante	Z8	Nastro trasportatore
Q	Nastro trasportatore	Z9	Nastro trasportatore

Messa in riserva	Trattamento
R13	R12
linea 2	linea 2
150102	150102
150106	150106

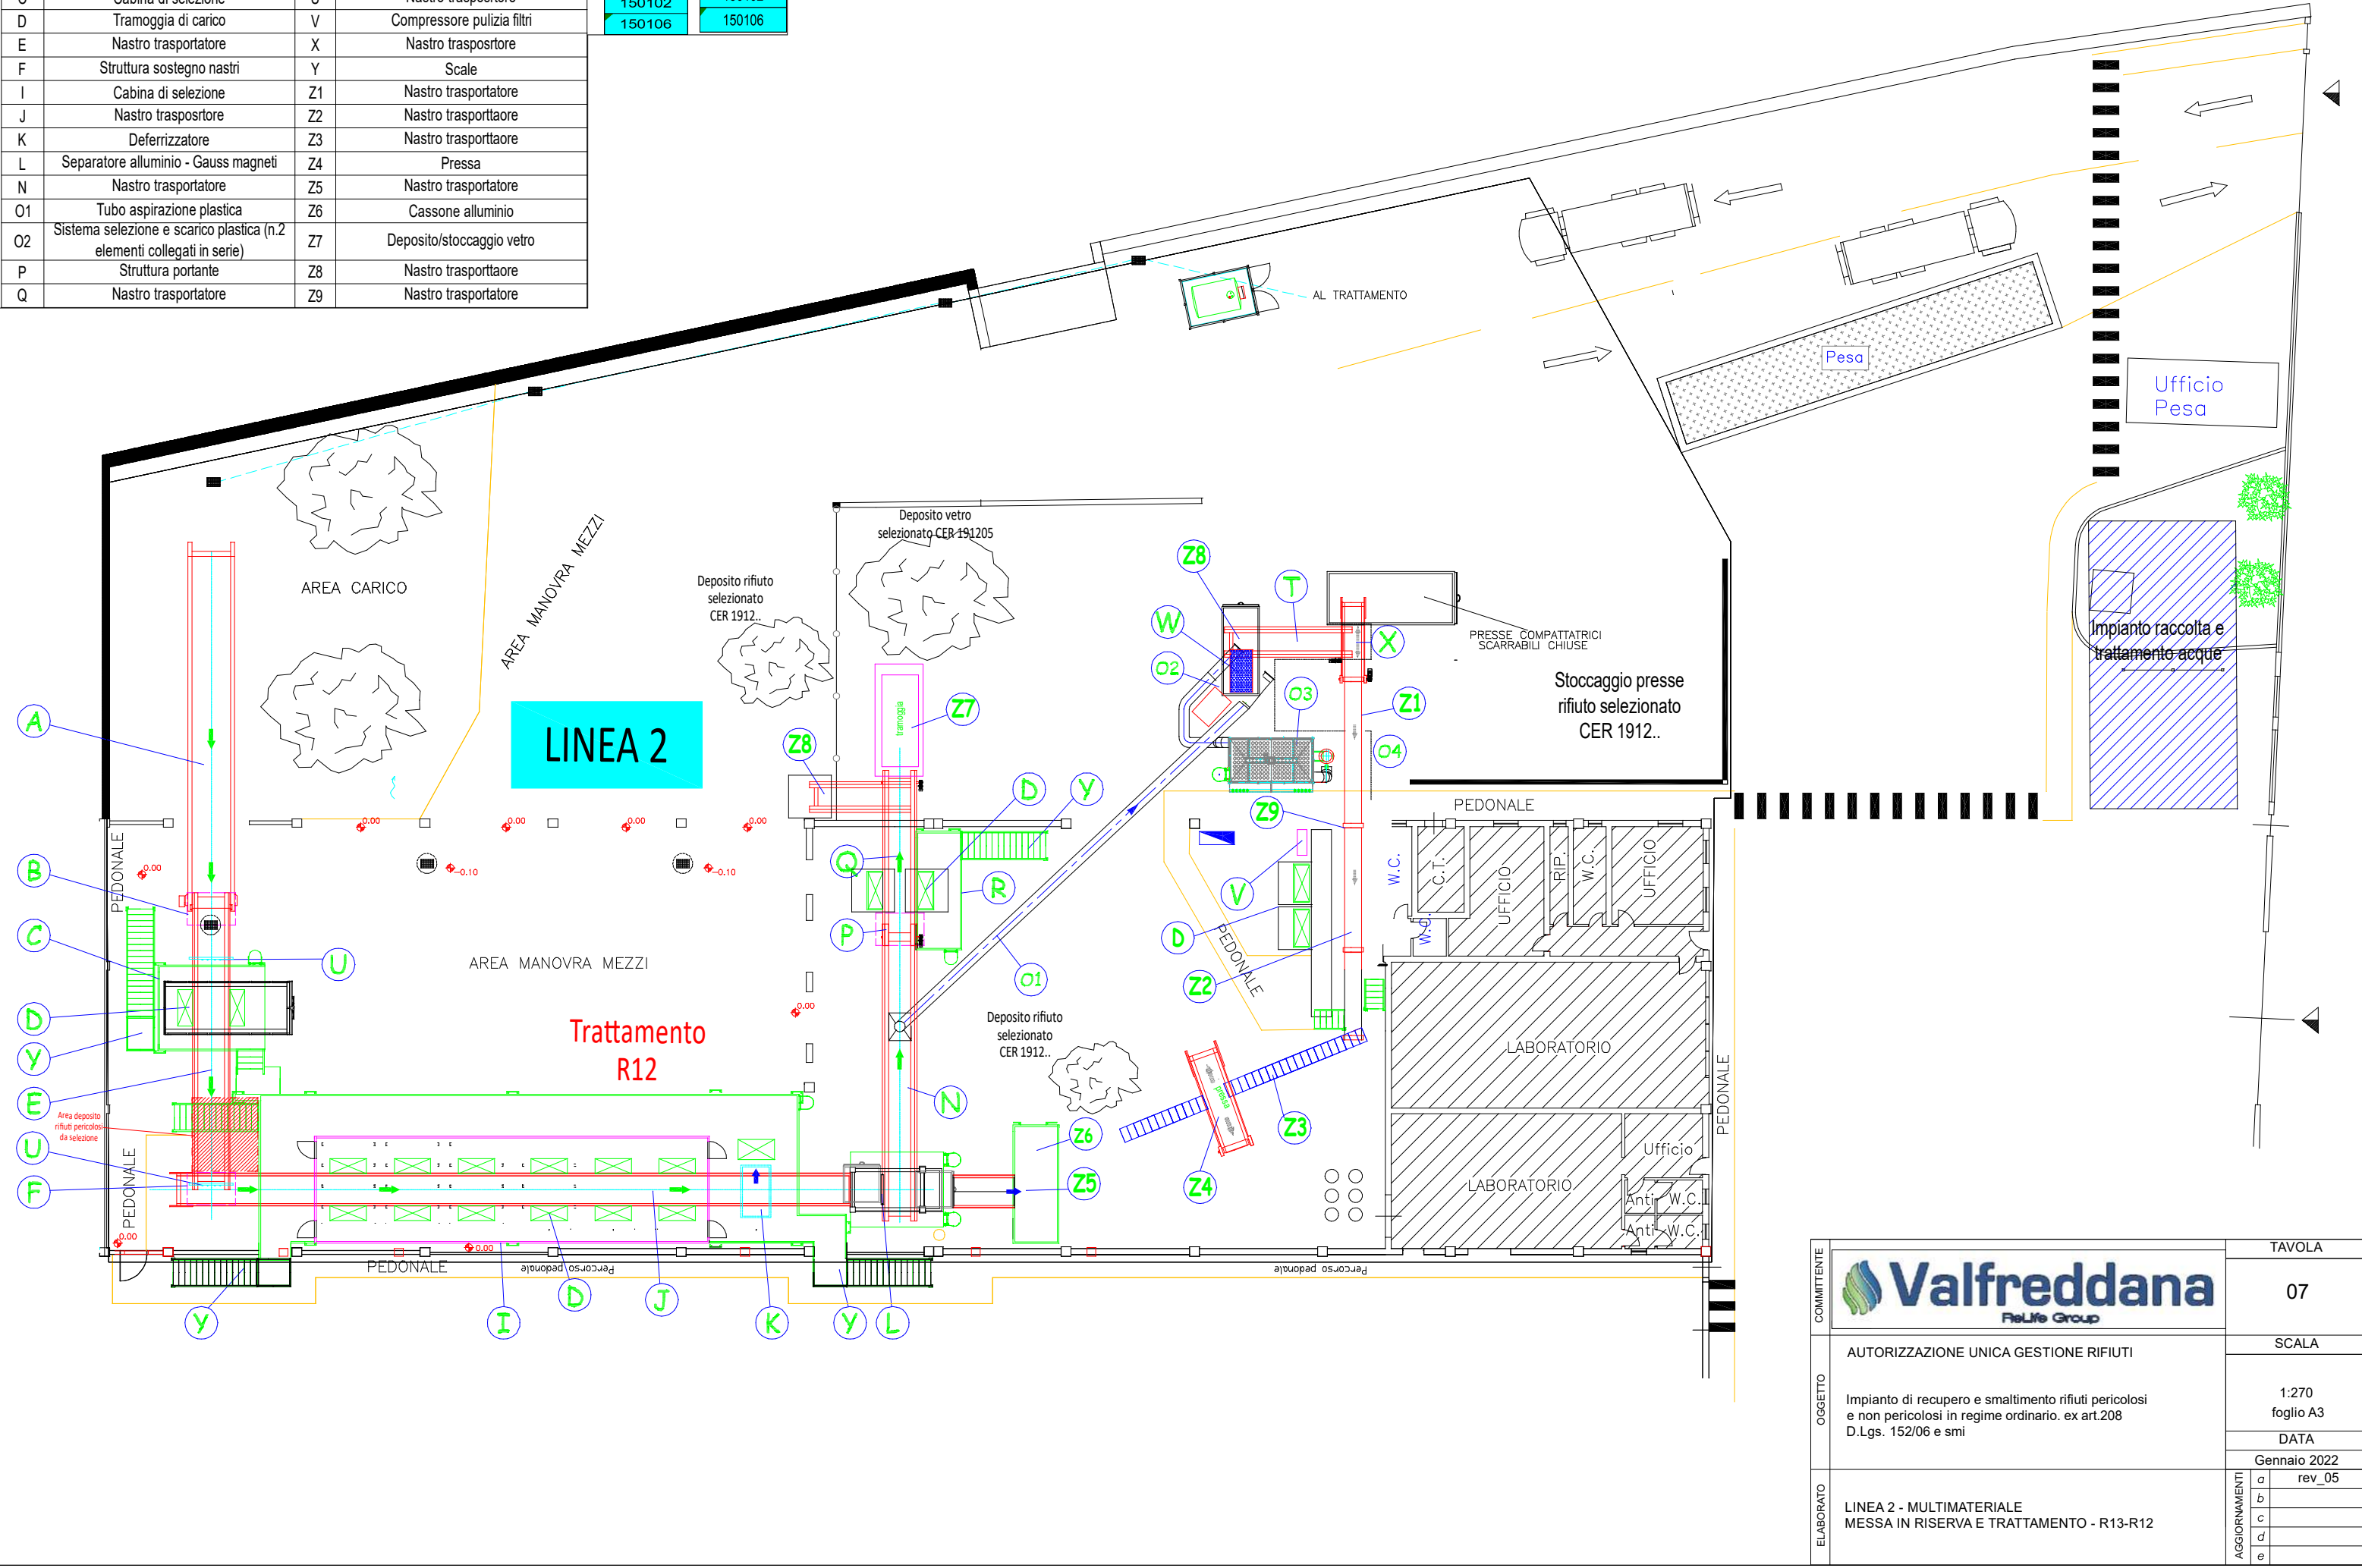

COMMITTENTE	 Valfreddana ReLife Group	TAVOLA			
		07			
OGGETTO	AUTORIZZAZIONE UNICA GESTIONE RIFIUTI		SCALA		
	Impianto di recupero e smaltimento rifiuti pericolosi e non pericolosi in regime ordinario. ex art.208 D.Lgs. 152/06 e smi		1:270 foglio A3		
			DATA		
			Gennaio 2022		
ELABORATO	LINEA 2 - MULTIMATERIALE MESSA IN RISERVA E TRATTAMENTO - R13-R12		AGGIORNAMENTI	a	rev_05
				b	
				c	
				d	
				e	