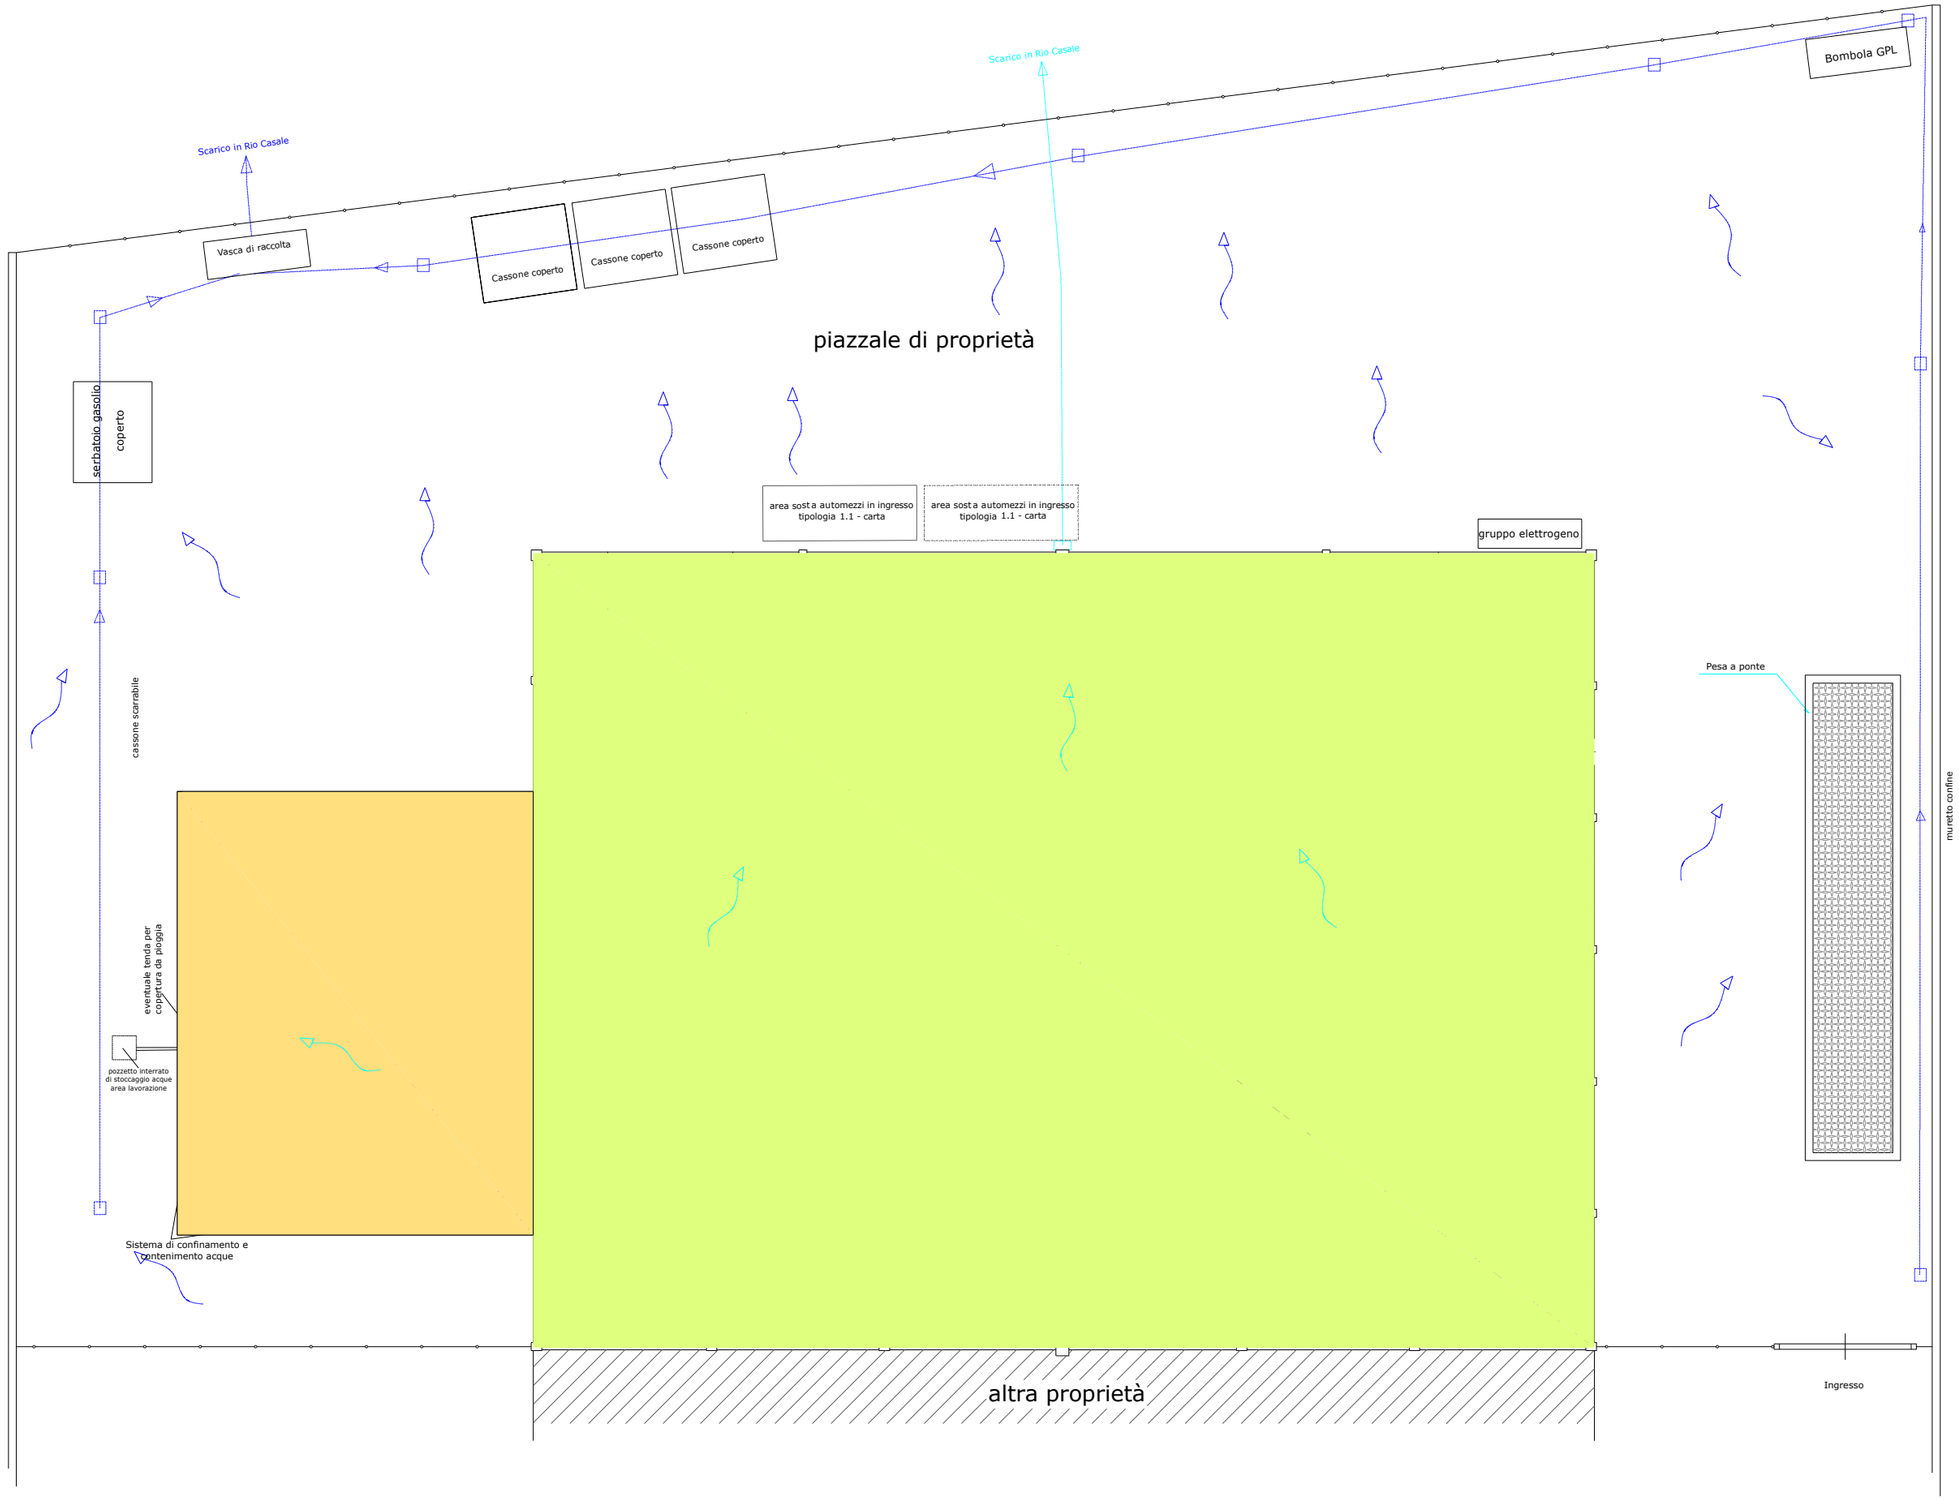

RELIFE RECYCLING SRL

Impianto: Via Rossi 73 - Lunata - Capannori (LU)

Iscrizione per la messa in riserva e recupero di rifiuti speciali non pericolosi ai sensi dell'articolo 216 del D.Lgs. 152/06 e ss.mm.ii.

RICHIESTA DI RINNOVO ISCRIZIONE SENZA MODIFICHE

ACQUE METEORICHE DILAVANTI

Legenda

- Direzione flusso acque piazzale
- Direzione flusso acque tetto
- Tubazione e pozzetti raccolta acque piazzali
- Tubazione convogliamento acque tetto
- Copertura capannone
- Copertura piazzale lavorazione

	TAVOLA 2	
Giugno 2022	SCALA 1:250	