


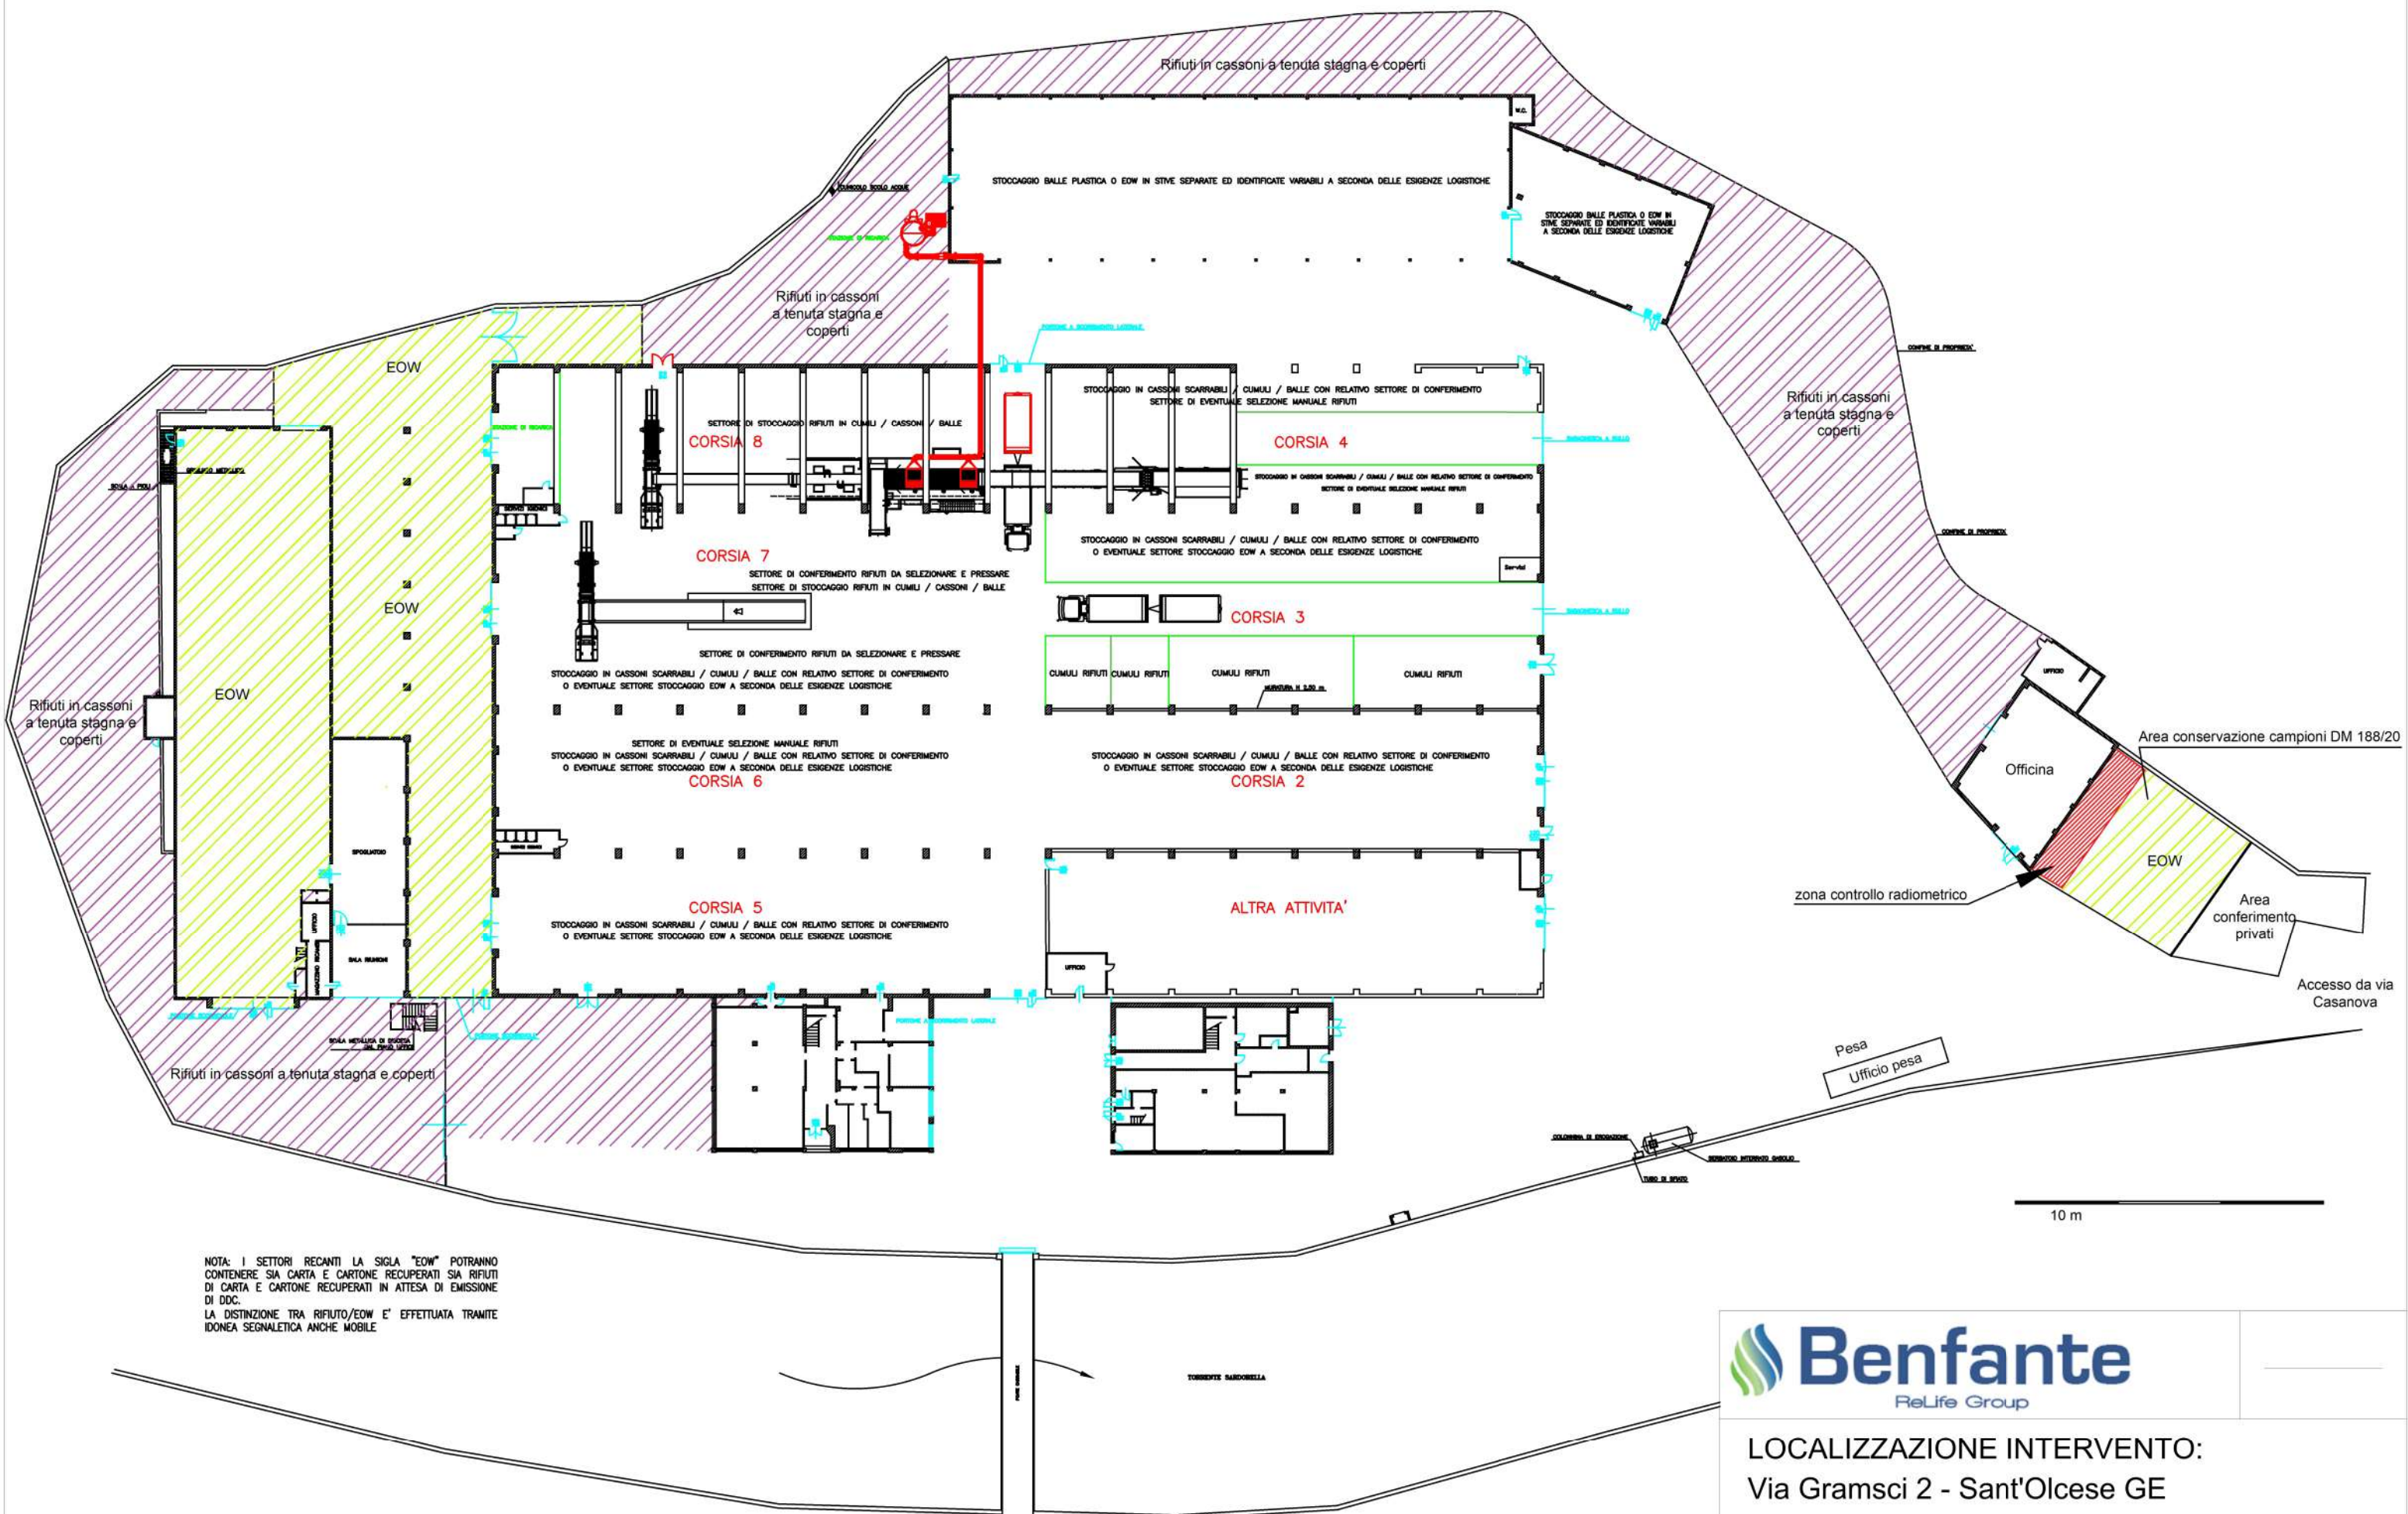

LOCALIZZAZIONE INTERVENTO:
Via Gramsci 2 - Sant'Olcese GE

OGGETTO:
Planimetria impianto

DATA
LUGLIO 2021
SCALA /