ALLEGATO 2

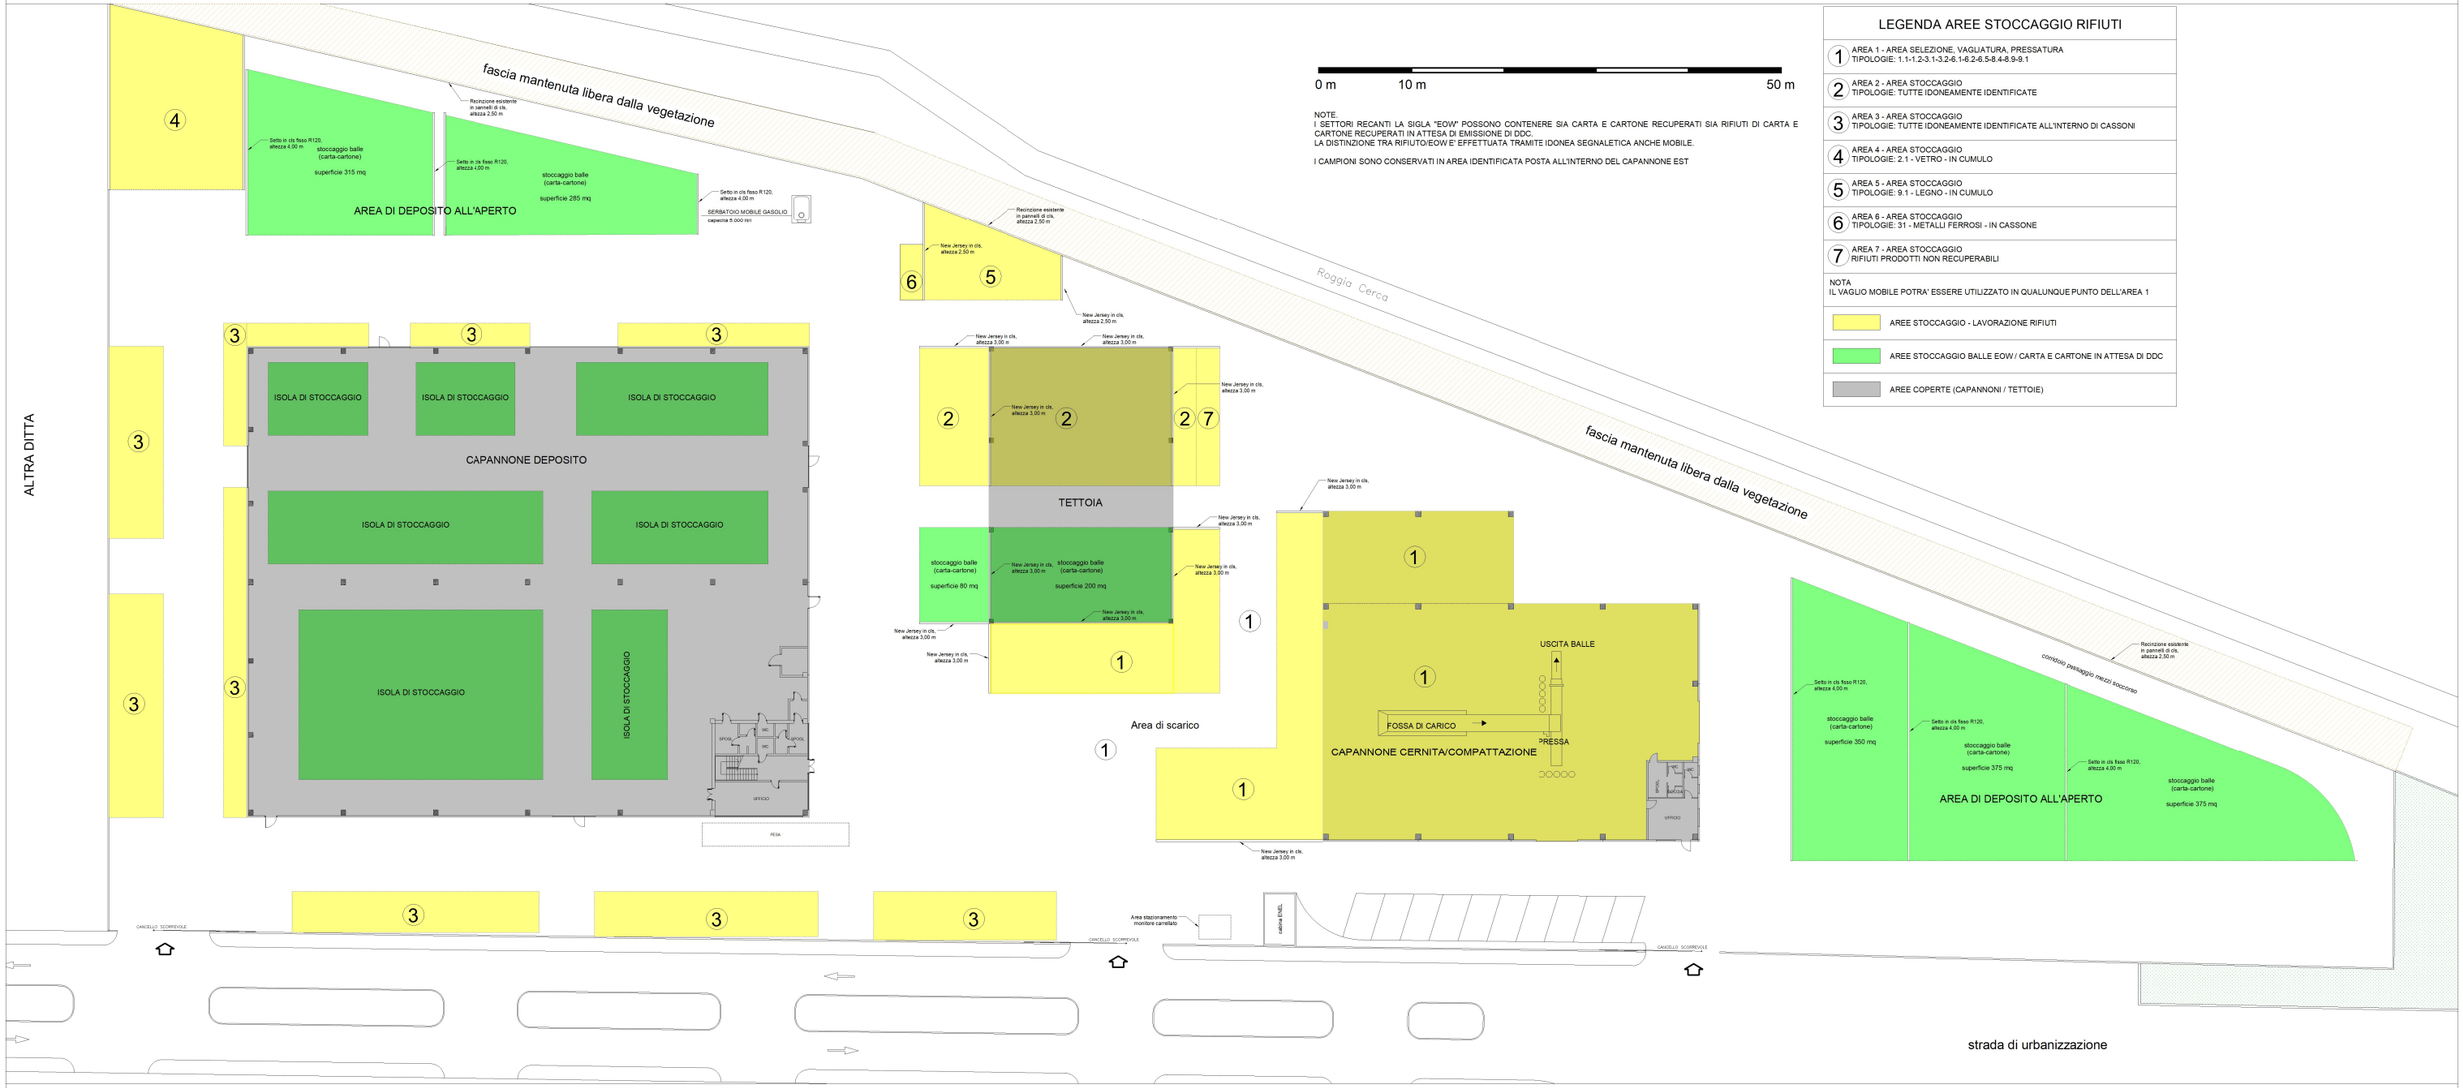

NOTE.
I SETTORI RECANTI LA SIGLA "EOW" POSSONO CONTENERE SIA CARTA E CARTONE RECUPERATI SIA RIFIUTI DI CARTA E CARTONE RECUPERATI IN ATTESA DI EMISSIONE DI DDC.
LA DISTINZIONE TRA RIFIUTO/EOW E' EFFETTUATA TRAMITE IDONEA SEGNALETICA ANCHE MOBILE.

I CAMPIONI SONO CONSERVATI IN AREA IDENTIFICATA POSTA ALL'INTERNO DEL CAPANNONE EST

LEGENDA AREE STOCCAGGIO RIFIUTI

1	AREA 1 - AREA SELEZIONE, VAGLIATURA, PRESSATURA TIPOLOGIE: 1.1-1.2-3.1-3.2-6.1-6.2-6.5-8.4-8.9-9.1
2	AREA 2 - AREA STOCCAGGIO TIPOLOGIE: TUTTE IDONEAMENTE IDENTIFICATE
3	AREA 3 - AREA STOCCAGGIO TIPOLOGIE: TUTTE IDONEAMENTE IDENTIFICATE ALL'INTERNO DI CASSONI
4	AREA 4 - AREA STOCCAGGIO TIPOLOGIE: 2.1 - VETRO - IN CUMULO
5	AREA 5 - AREA STOCCAGGIO TIPOLOGIE: 9.1 - LEGNO - IN CUMULO
6	AREA 6 - AREA STOCCAGGIO TIPOLOGIE: 31 - METALLI FERROSI - IN CASSONE
7	AREA 7 - AREA STOCCAGGIO RIFIUTI PRODOTTI NON RECUPERABILI

NOTA
IL VAGLIO MOBILE POTRA' ESSERE UTILIZZATO IN QUALUNQUE PUNTO DELL'AREA 1

AREE STOCCAGGIO - LAVORAZIONE RIFIUTI

AREE STOCCAGGIO BALLE EOW / CARTA E CARTONE IN ATTESA DI DDC

AREE COPERTE (CAPANNONI / TETTOIE)

COMUNE DI TORTONA - TORT01 - REGPROT - 0028360 - Ingresso - 08/10/2021 - 08:37