


alla vasca
di depurazione

NUOVO PIAZZALE
DI SOSTA E MANOVRA

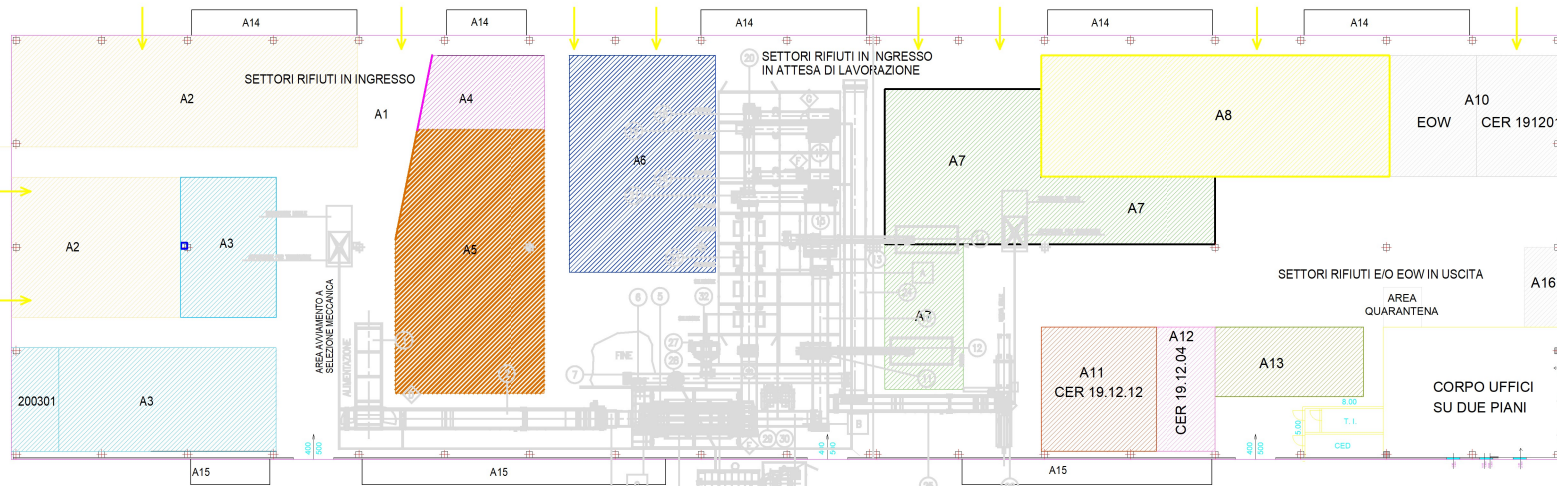

NUOVO PASSO CARRABILE CON
CANCELLO SCORREVOLE AUTOMATICO
UGUALE A QUELLI ESISTENTI

NOTE.
I SETTORI RECANTI LA SIGLA "EOW" POTRANNO CONTENERE SIA CARTA
E CARTONE RECUPERATI SIA RIFIUTI DI CARTA E CARTONE RECUPERATI
IN ATTESA DI EMISSIONE DI DDC.
LA DISTINZIONE TRA RIFIUTO/EOW E' EFFETTUATA TRAMITE IDONEA
SEGNALETICA ANCHE MOBILE

I CAMPIONI SARANNO CONSERVATI IN AREA IDENTIFICATA POSTA
ALL'INTERNO DEL CAPANNONE



OGGETTO:
Planimetria impianto - AGGIORNAMENTO EOW

DATA
SETTEMBRE 2021

Comune di TORTONA
Strada Comunale Savonesa
Civico 7
Zona I 24

Firma

Tipologie	CER	Descrizione	R13	R12	R2	D10	D11	TRATT COR INF	QUANTITATIVE EST TOT	QUANTITATIVE OGGI TOT	QUANTITATIVE ANN TOT
CARTA	020105	carta, rifiuti selezionati di carta e cartone (1)						X			
	020106	carte e cartoni di carta e cartone						X			
LEGENDA AREE IMPIANTO									
Area	Tipo (*)		Superficie area [mq]	Volume stoccaggio [mc]	Modalità stoccaggio			Tipologie	
	R	P			Siluri	Balle	Contenitori		
A1 (impianto)	X	X	~ 1500	/	X	X	X	CARTA, ALTRA CARTA, PLASTICA, TESSILI, MISTI, INGOMBRANTI, LEGNO eccetto 200201, 150104 e 170904 con limitazioni descritte in relazione tecnica e rifiuti prodotti da rifrattari	
A2	X		~ 610	~ 1800	X	X	X	CARTA, ALTRA CARTA, METALLI, CAVI, PLASTICA, RIFIUTI DA CSD, TESSILI, LEGNO, ALIMENTARI, MISTI, INGOMBRANTI	
A3	X		~ 400	~ 1200	X	X	X	PLASTICA, MISTI	
A4	X		~ 90	~ 300	X	X	X	CARTA, ALTRA CARTA	
A5	X		~ 375	~ 1100	X	X	X	MISTI	
A6	X	X	~ 310	~ 600	X	X	X	Tutti i rifiuti da selezionare con l'impianto	
A7	X	X	~ 465	~ 1000	X	X	X	Tutti i rifiuti pronti da pressare e/o triturare per le tipologie CARTA, ALTRA CARTA, PLASTICA, TESSILI, INGOMBRANTI, LEGNO eccetto 200201, MISTI e METALLI	
A8	X		~ 415	~ 2000		X		PLASTICA	
A9	X		~ 240	~ 1200		X	X	LEGNO eccetto 200201	
A10	X		~ 210	~ 1200		X		Carte e cartoni imballati classificati come MPS e CER 191201 (R13-D15) identificati con appositi cartelli. La divisione dell'area A10 in due parti e da ritenersi puramente indicativa in quanto le due sottoreti variano di dimensione in base alle esigenze	
A11	X		~ 140	~ 840	X	X	X	CER 191212	
A12	X		~ 75	~ 450	X	X	X	CER 191204	
A13	X		~ 100	~ 500	X	X	X	METALLI	
A14	X		~ 200	~ 500	X	X	X	Tubi in cassettoni divisi per CER con apposito cartello	
A15	X		~ 150	~ 800	X	X	X	MPS	
A16	X	X	~ 25	~ 40	X	X	X	TESSILI - MPS TESSILI separati	

(*) R: ricevuti da terzi, P: prodotti/trattati dall'impianto